


Betreutes Wohnen

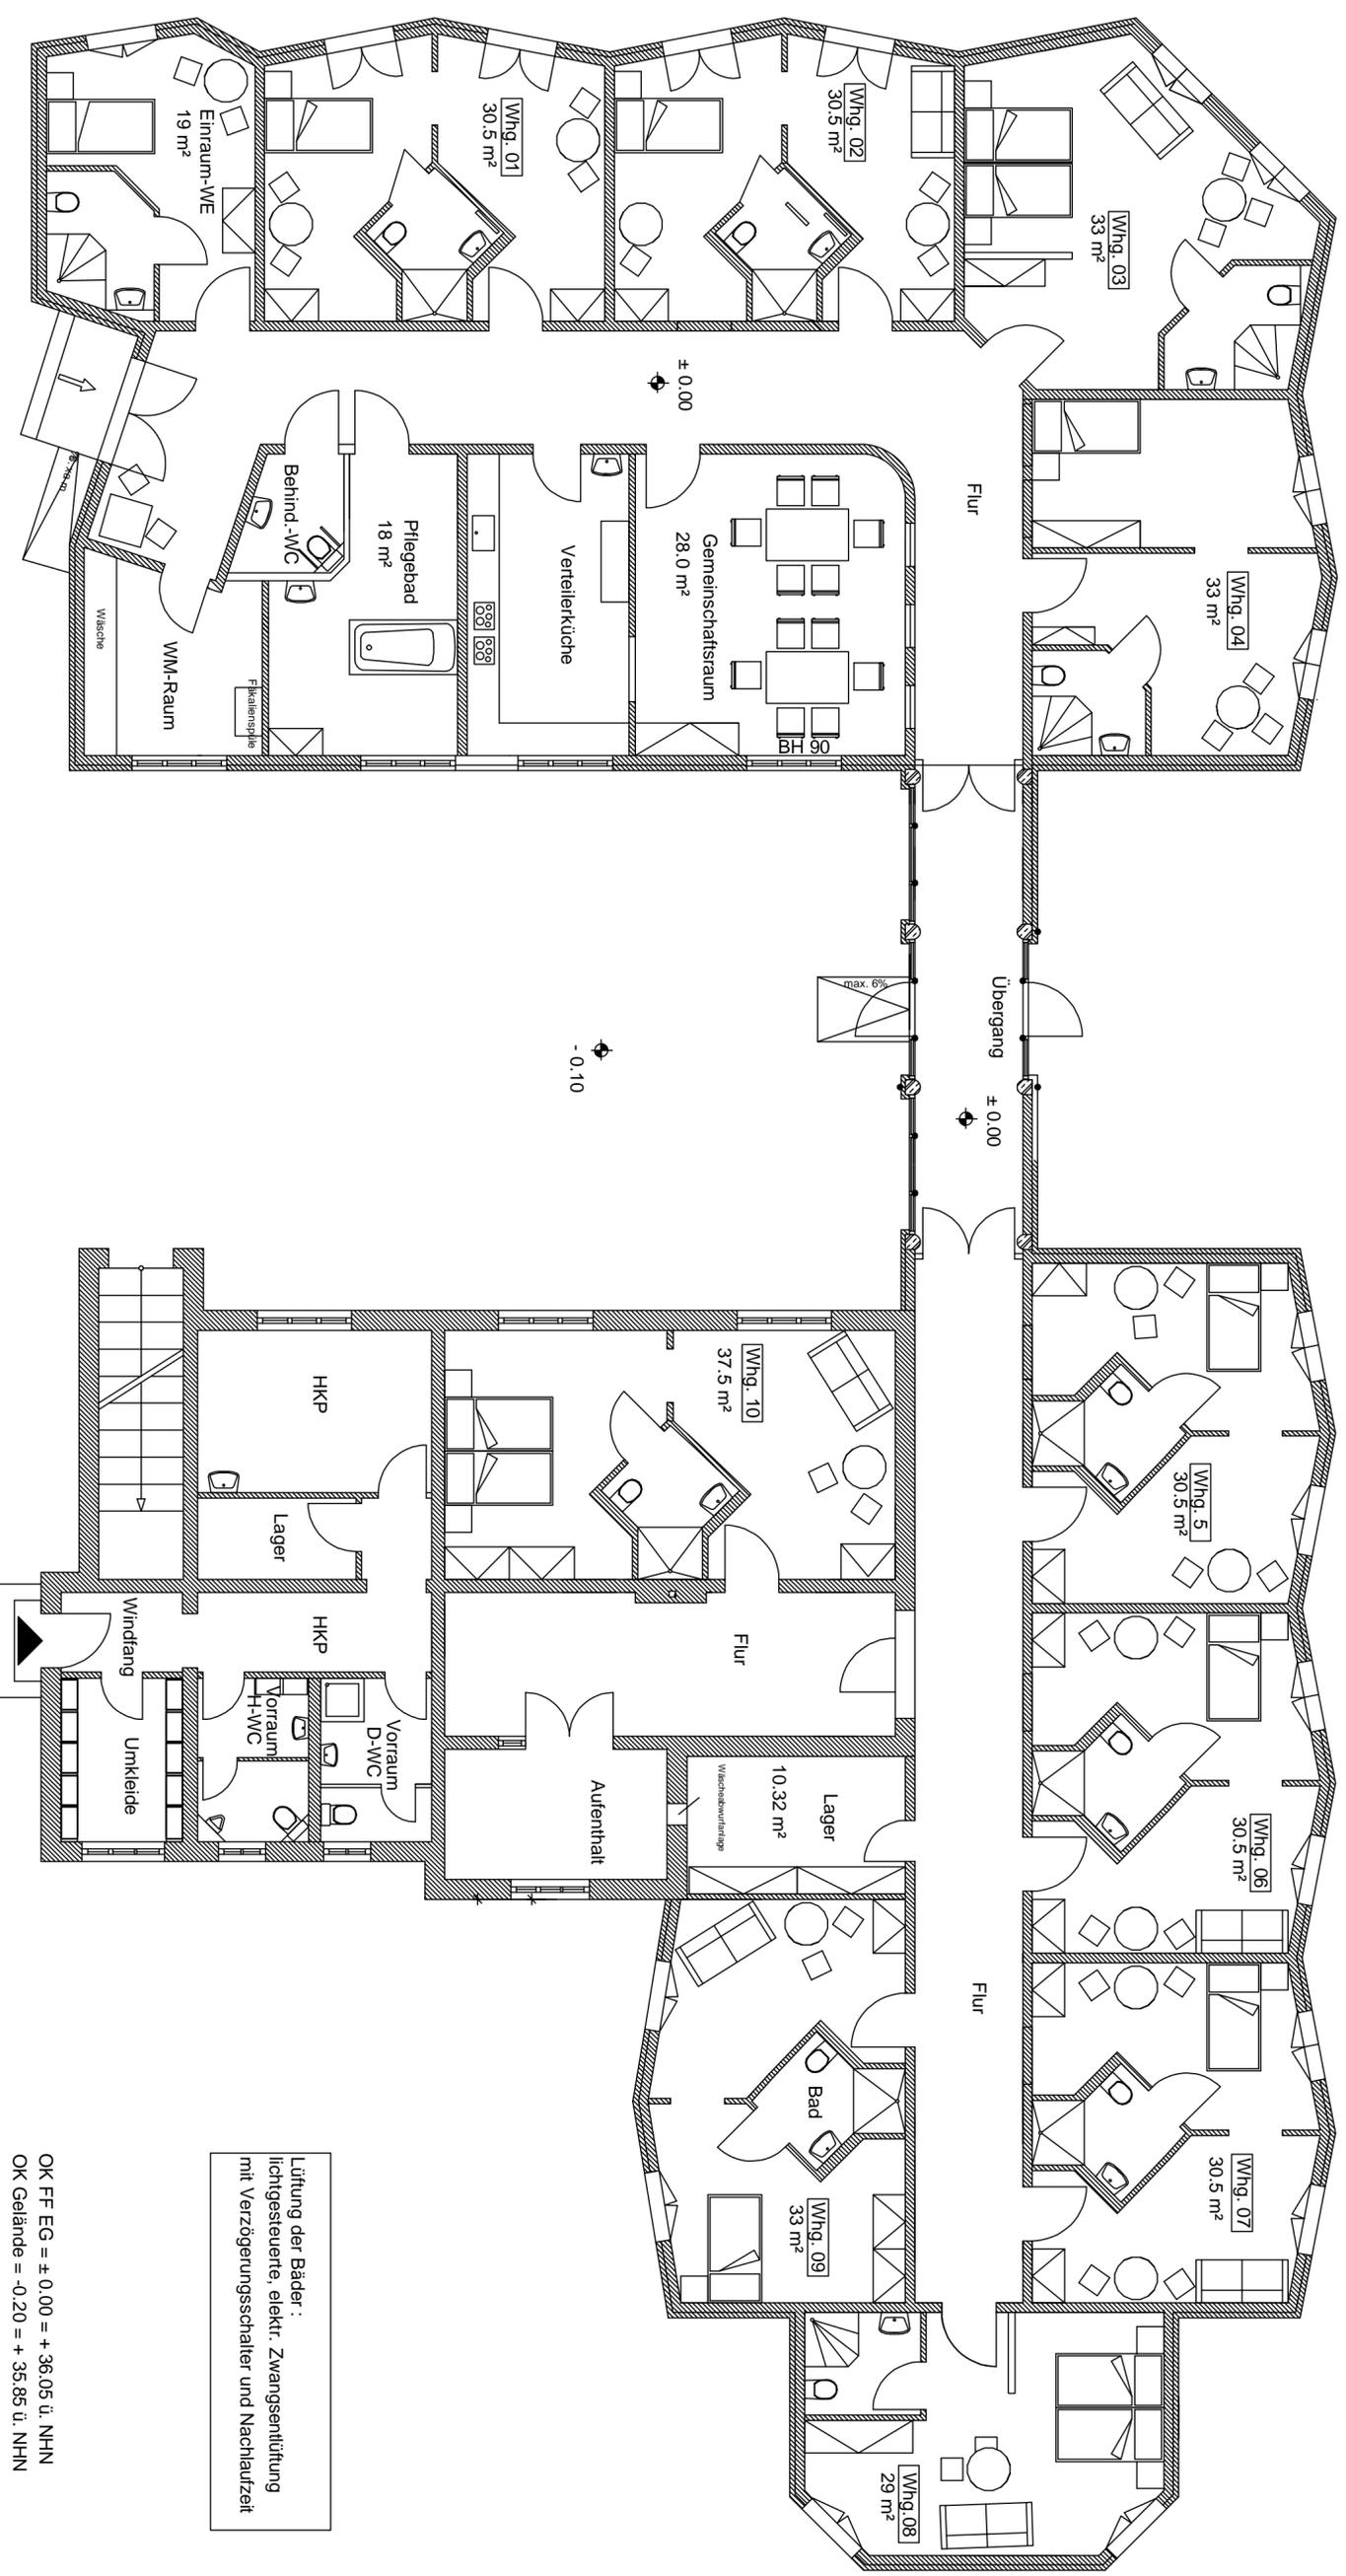

Lüftung der Bäder:
lichtgesteuerte, elektr. Zwangsentlüftung
mit Verzögerungsschalter und Nachlaufzeit

OK FF EG = ± 0.00 = + 36.05 ü. NHN
OK Gelände = - 0.20 = + 35.85 ü. NHN

1 : 100

Datum	Name	Index	Maßstab:
Bearb. 25.09.24	J. Wilde	a	
Geänd.		b	Planung: VEMA Wohnprojekt & Service GmbH
Geänd.		c	Hußschiner Damm 209 A, 12623 Berlin
Geänd.		d	Bauvorhaben:
Geprüft			Betreutes Wohnen
			Wendenschloßstr. 16, 12559 Berlin
Bauherrin:			
Herz und Hand HKP			
Rehbein GmbH			
Wendenschloßstr. 16, 12559 Bln.			
			GRUNDRISS EG
			Blatt:
			02b