
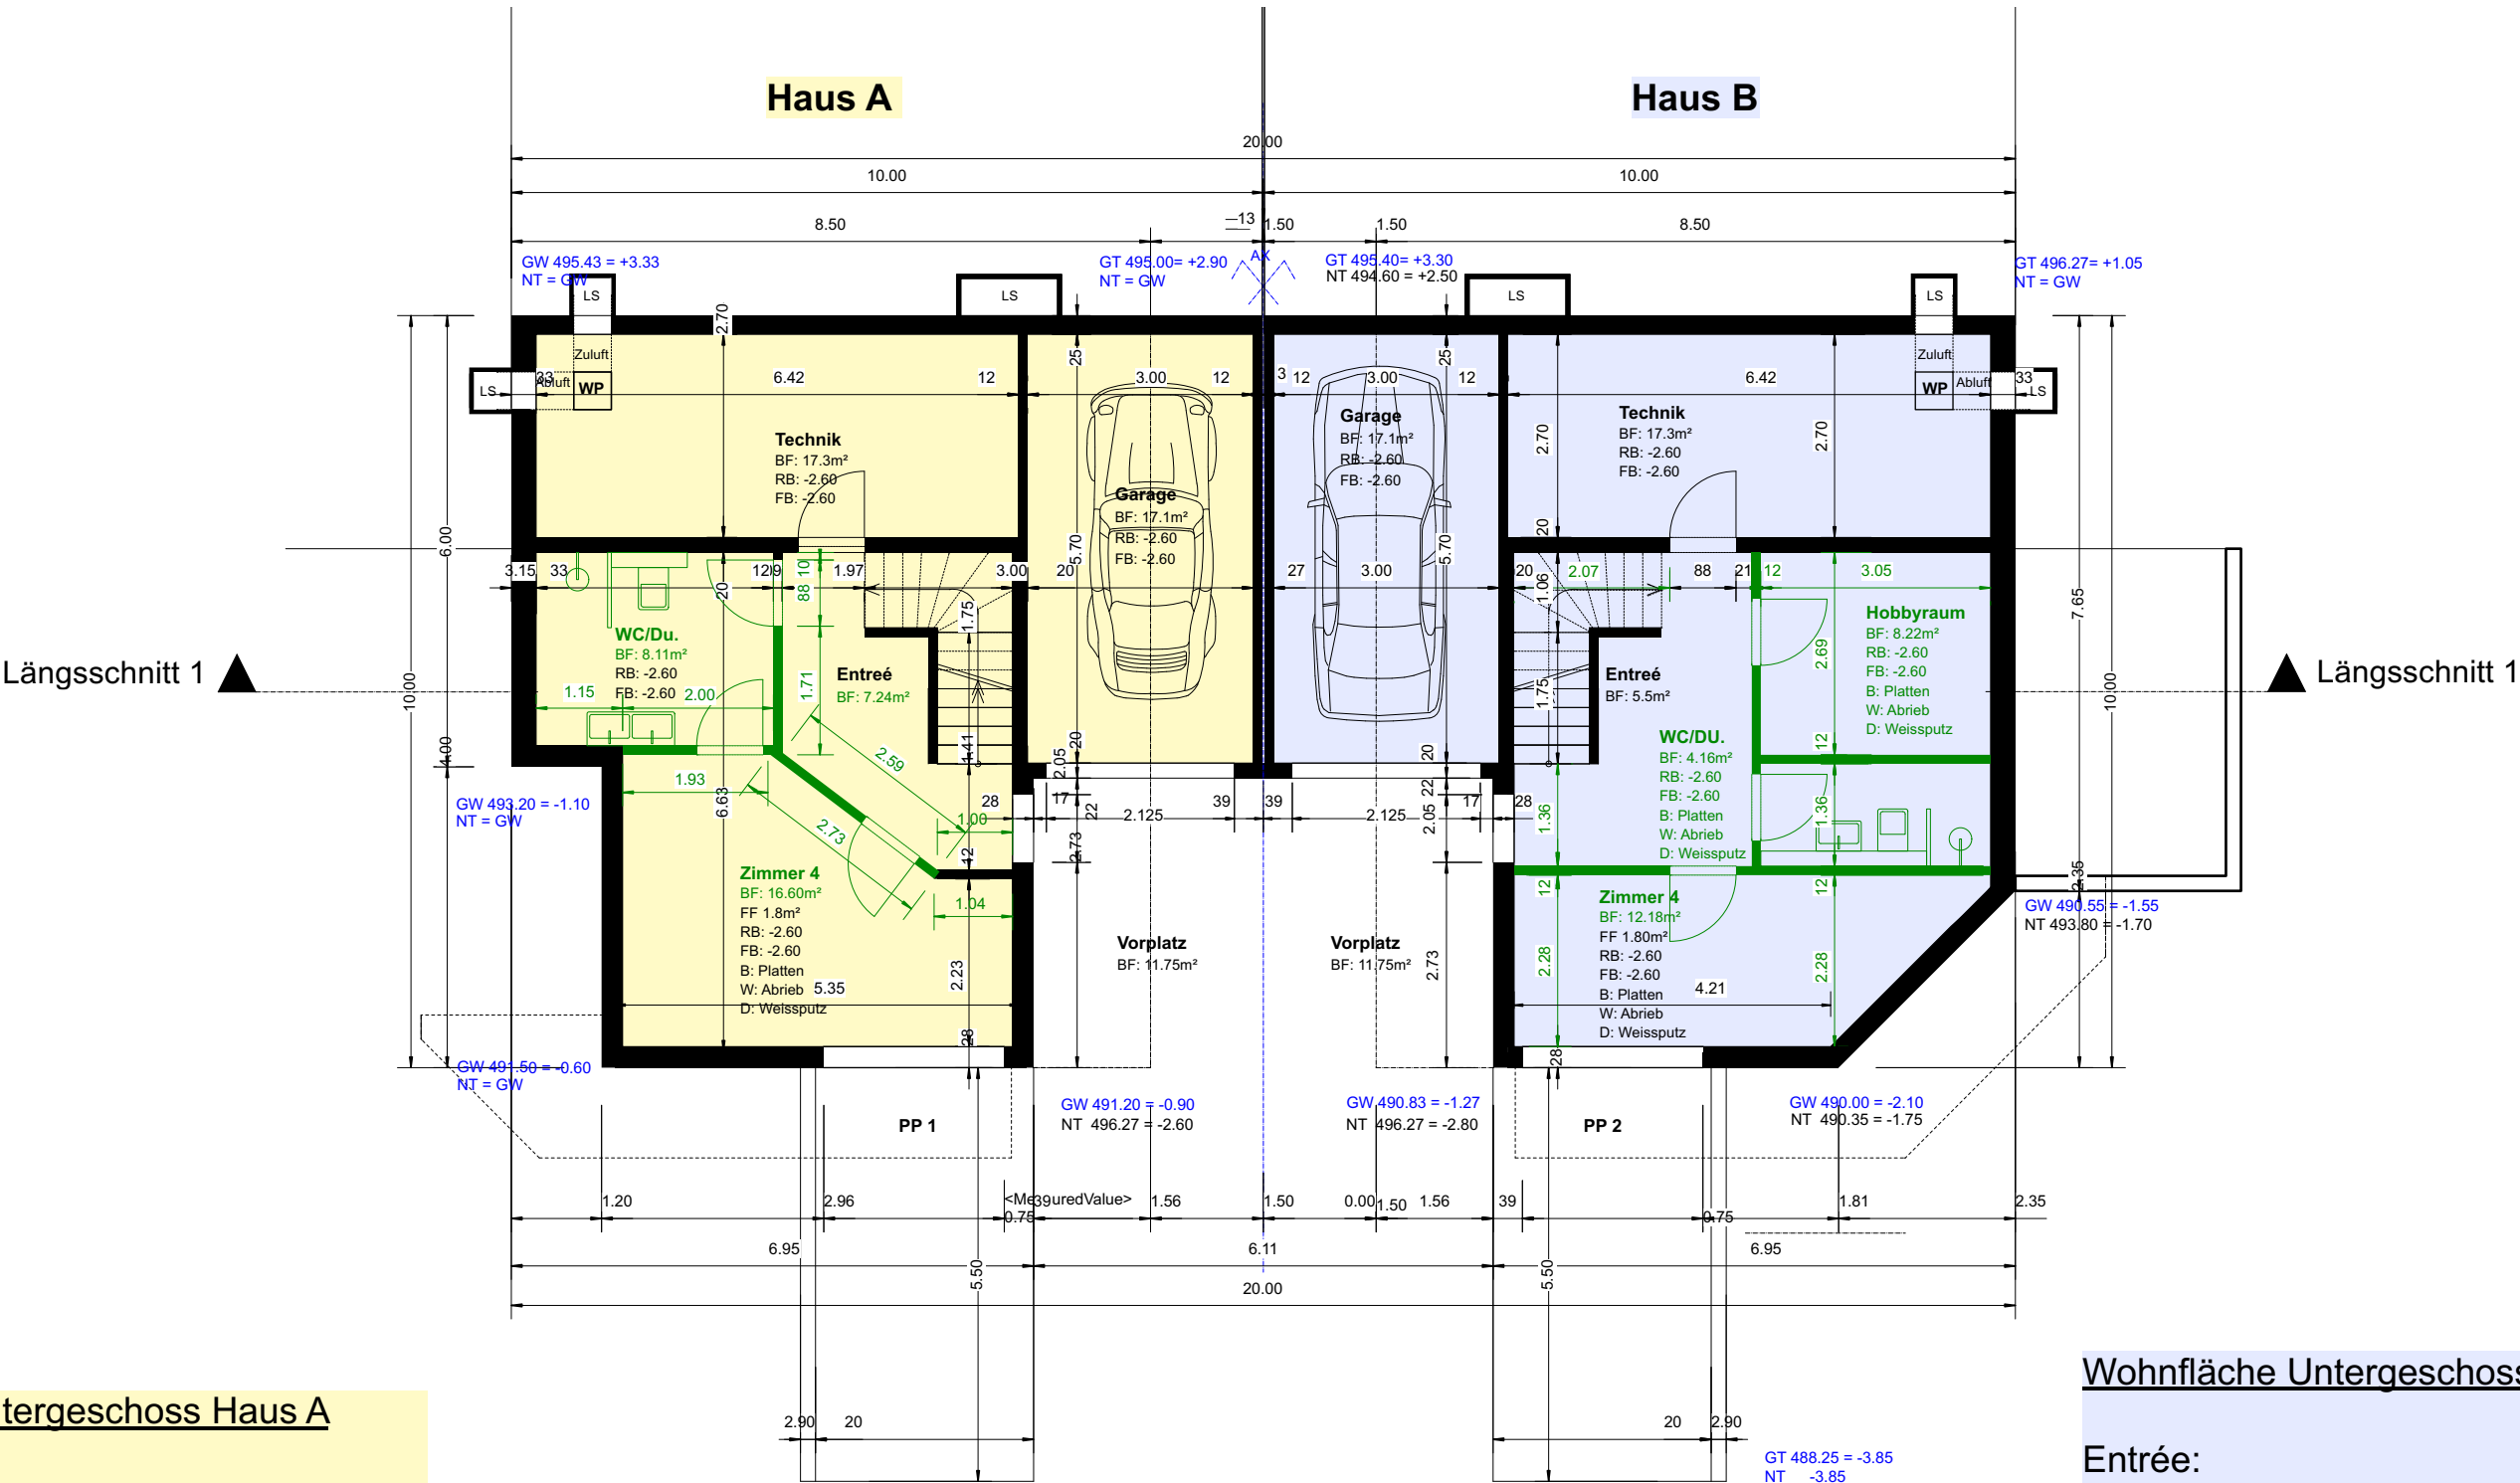


NEUBAU ZWEI EINFAMILIENHÄUSER

Untergeschoss, Haus A + B
Mst. 1:100

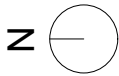

Wohnfläche Untergeschoss Haus A

Entrée:	7.24 m²
Treppe:	3.75 m²
Zimmer 4:	16.60 m²
WC/Dusche:	8.11 m²
Technik:	17.30 m²
Garage:	17.10 m²
Total UG:	70.10 m²
<i>Vorplatz aussen:</i>	<i>11.75 m²</i>

Total Wohnfläche Haus A: 201.42 m²

Wohnfläche Untergeschoss Haus B

Entrée:	5.50 m²
Treppe:	3.75 m²
Zimmer 4:	12.18 m²
WC/Dusche:	4.16 m²
Hobbyraum:	8.22 m²
Technik:	17.30 m²
Garage:	17.10 m²
Total UG:	68.21 m²
<i>Vorplatz aussen:</i>	<i>11.75 m²</i>

Total Wohnfläche Haus B: 201.49 m²