
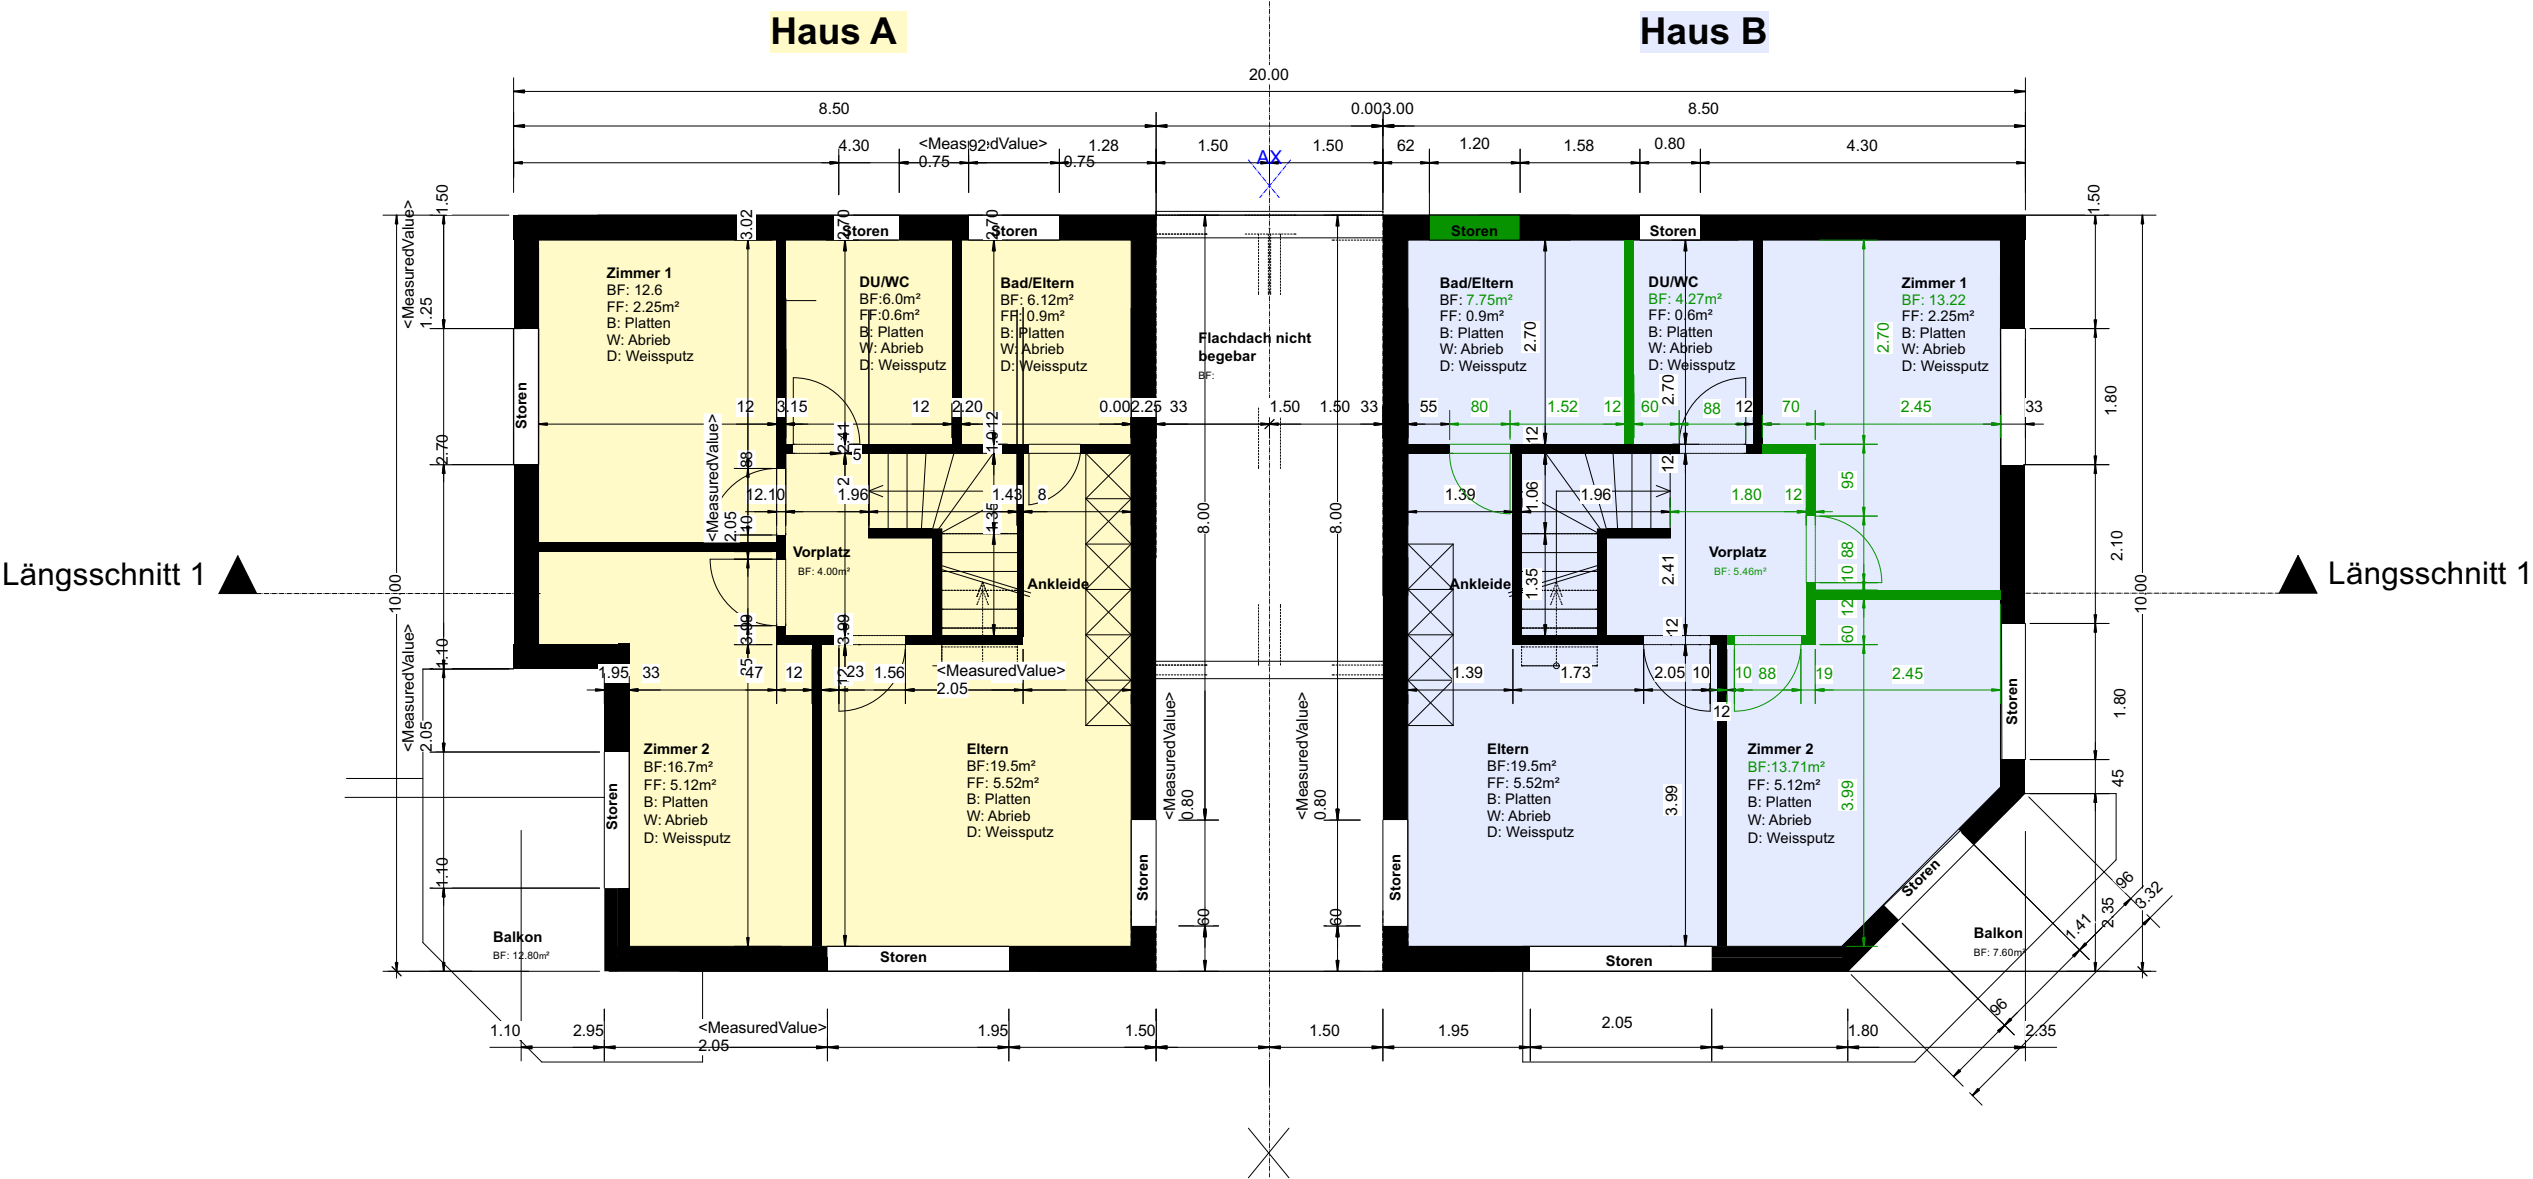


NEUBAU ZWEI EINFAMILIENHÄUSER

Obergeschoss, Haus A + B
Mst. 1:100

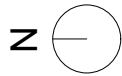

Wohnfläche Obergeschoss Haus A

Zimmer 1:	12.60 m ²
WC/Dusche:	6.00 m ²
Bad Eltern:	6.12 m ²
Elternzimmer u. Ankleide:	19.50 m ²
Zimmer 2:	16.70 m ²
Vorplatz	4.00 m ²
Total OG:	64.92 m²
<i>Balkon:</i>	<i>12.80 m²</i>

Wohnfläche Obergeschoss Haus B

Zimmer 1:	13.22 m ²
Zimmer 2:	13.71 m ²
Eltern u. Ankleide:	19.50 m ²
Bad Eltern:	7.75 m ²
WC/Dusche:	4.27 m ²
Vorplatz	5.46 m ²
Total OG:	63.91 m²
<i>Balkon:</i>	<i>7.60 m²</i>