


NEUBAU ZWEI EINFAMILIENHÄUSER

Erdgeschoss, Haus A + B
Mst. 1:100

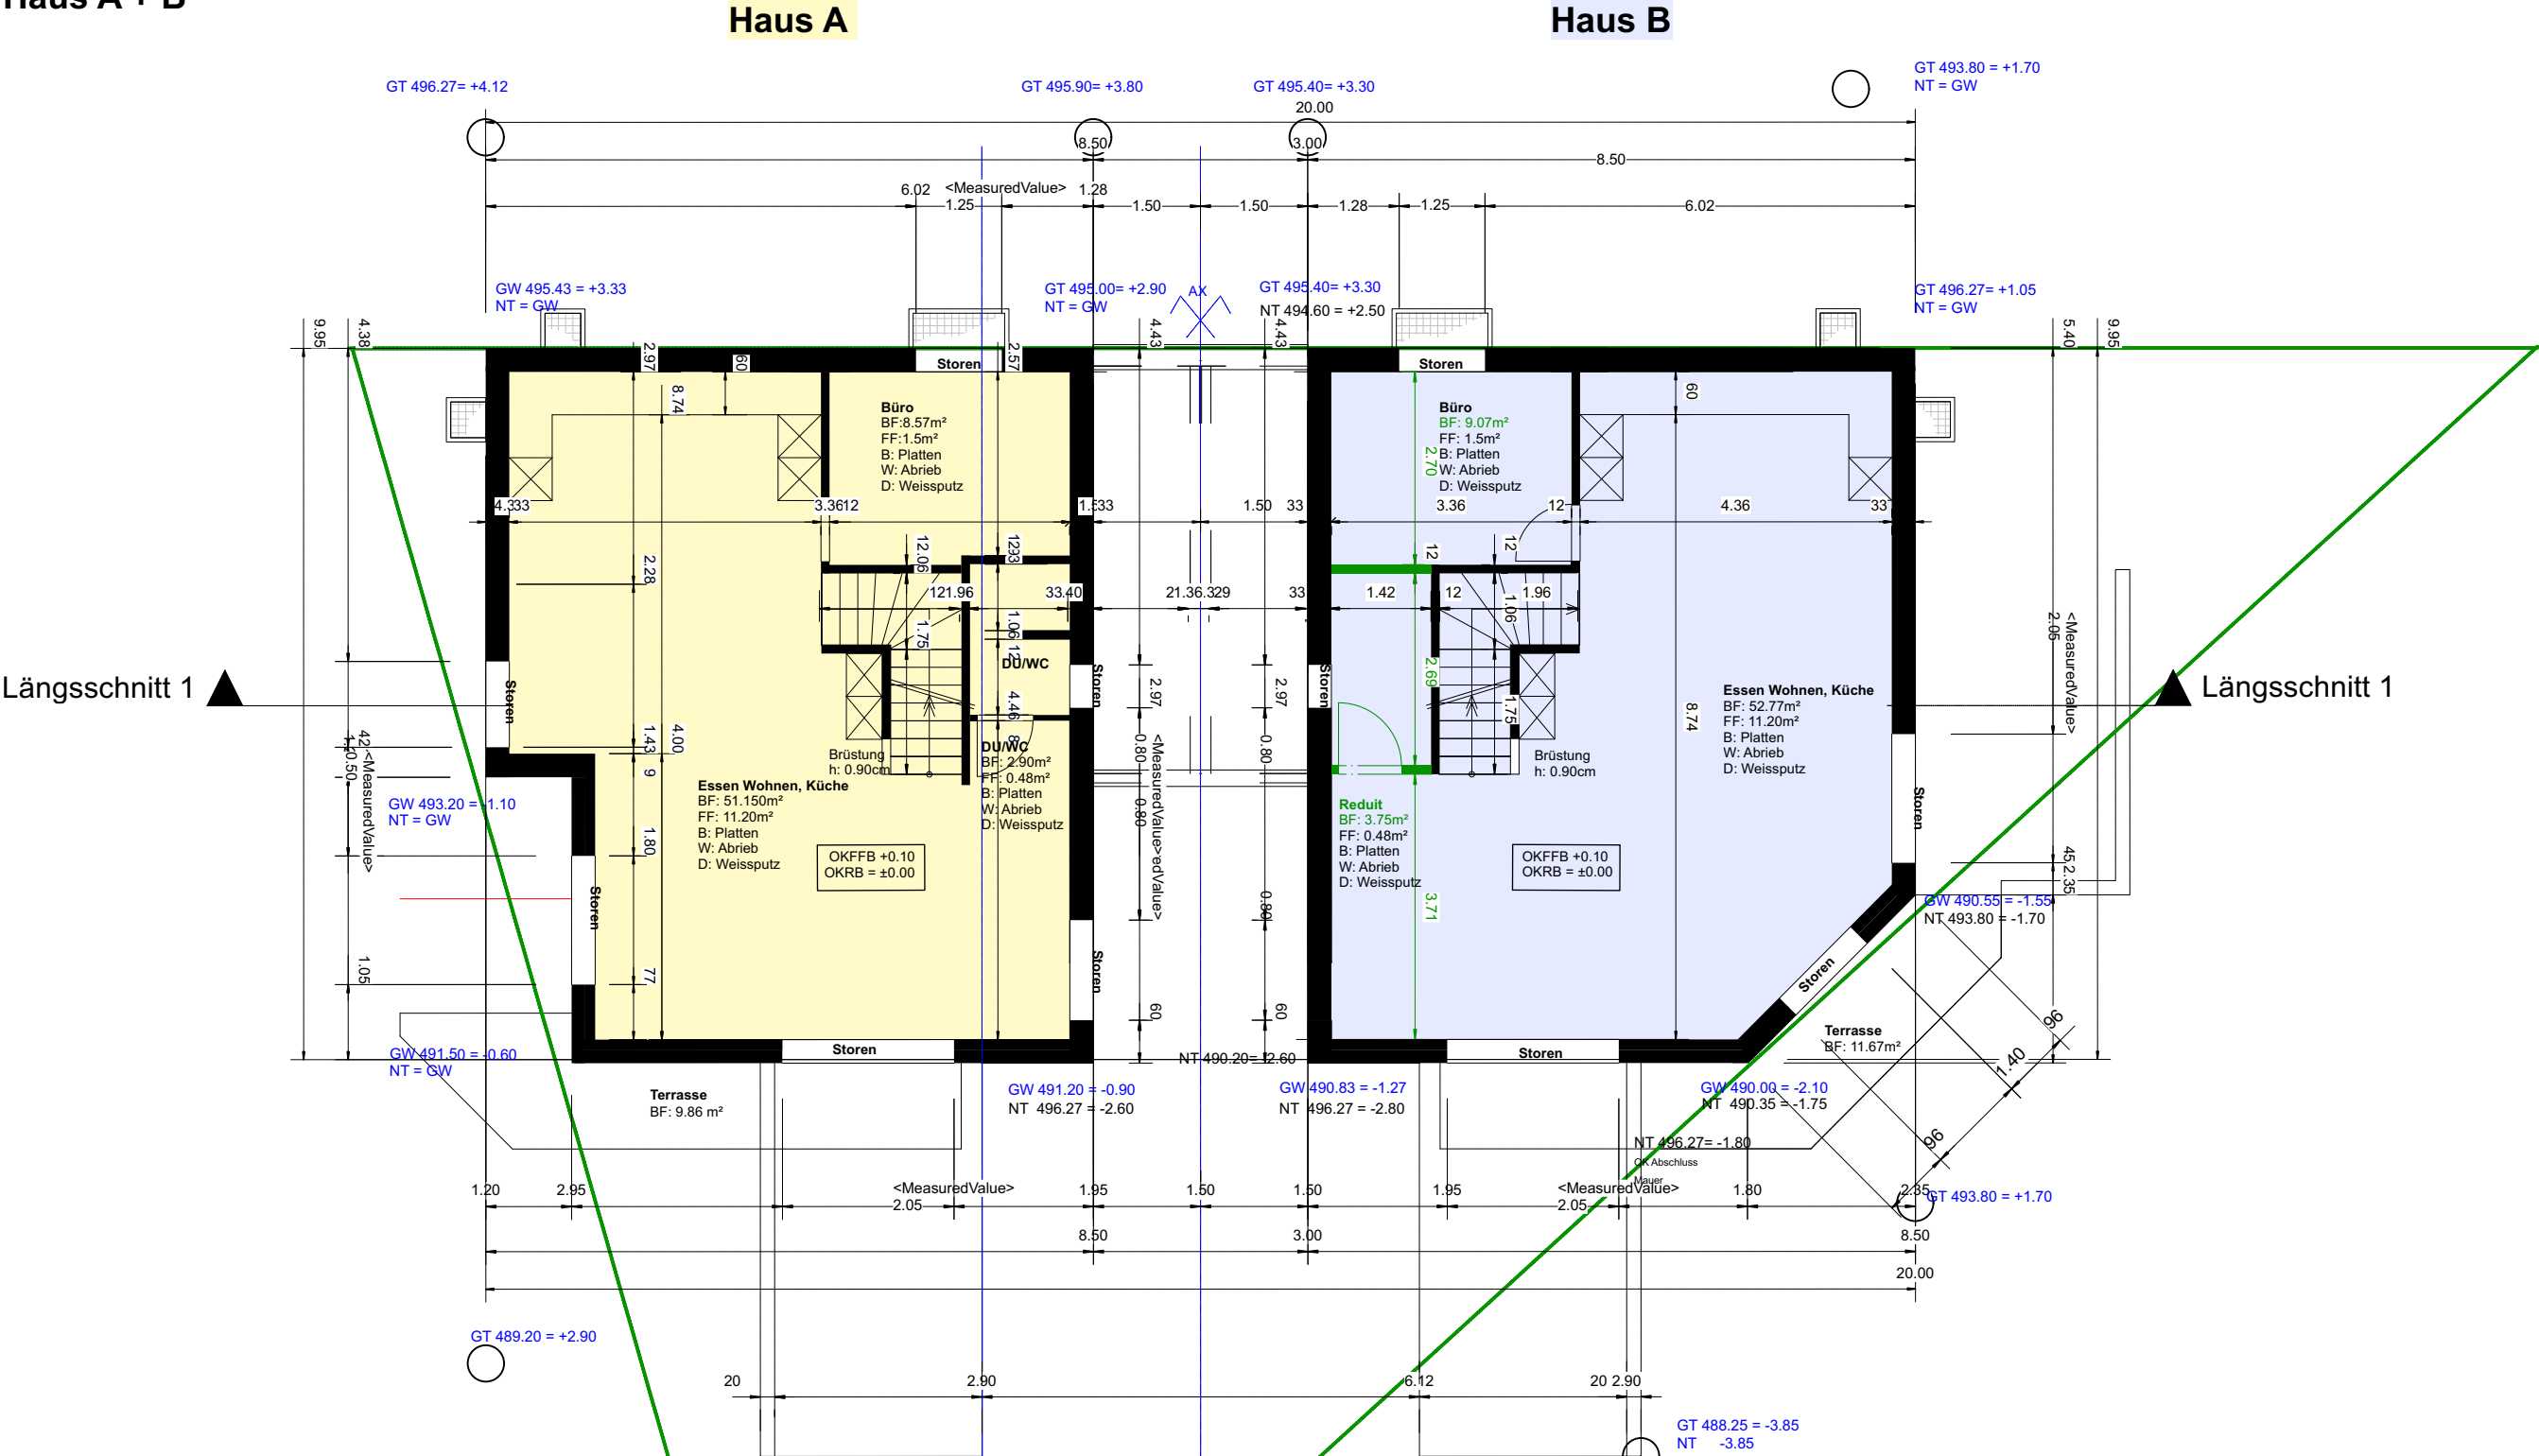

Wohnfläche Erdgeschoss Haus A	
Essen, Wohnen, Küche:	51.15 m²
Büro:	8.57 m²
WC/Dusche:	2.90 m²
Treppe:	3.78 m²
Total EG:	66.40 m²
<i>Terrasse:</i>	<i>9.86 m²</i>

Wohnfläche Erdgeschoss Haus B	
Essen, Wohnen, Küche:	52.77 m²
Büro:	9.07 m²
Reduit:	3.75 m²
Treppe:	3.78 m²
Total EG:	69.37 m²
<i>Terrasse:</i>	<i>11.67 m²</i>