




Kanton Graubünden
Gemeinde Flerden

Überarbeitung Quartierplan Genna Sut Gestaltungsplan

1:500


Parz. Nr. 162/163

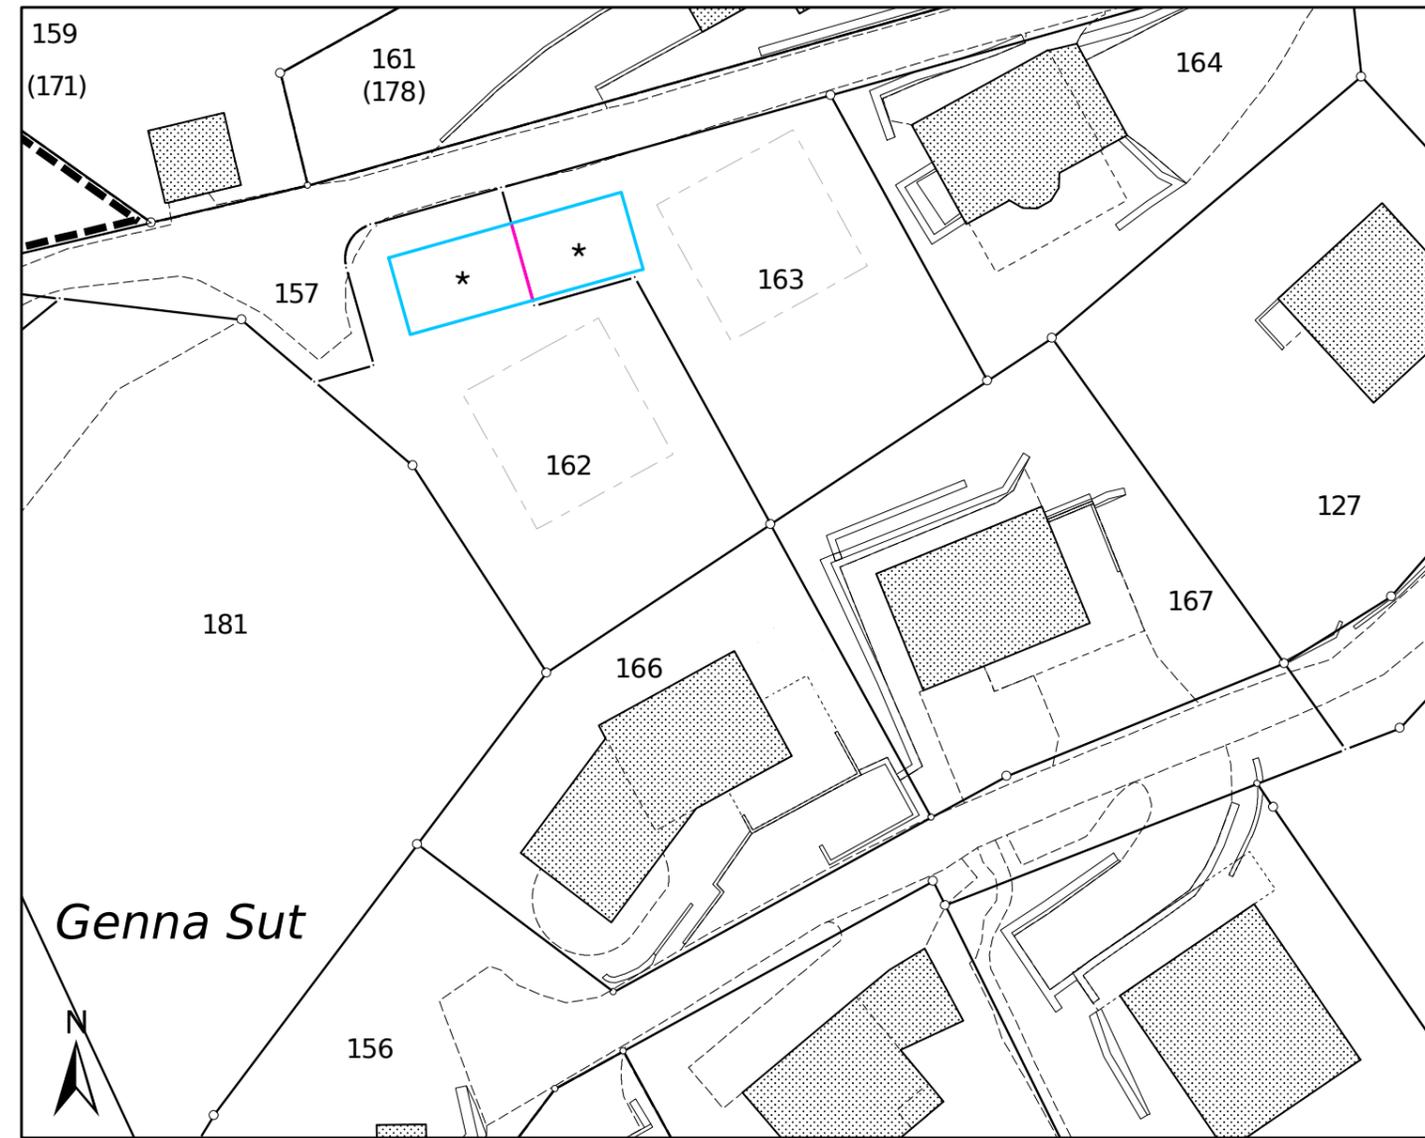

Legende

-  Baufeld
-  Nebennutzungen wie nicht gewerblichen Zwecken dienende Einstellräume für Motorfahrzeuge etc. ; Flachdach und max. Gebäudehöhe = 4.0 m
-  Gegenseitiges Grenzbaurecht

Hinweise

 -  Quartierplanperimeter gemäss Quartierplan Genna Sut vom 26. August 2003
-  Baufeld bestehend
-  Gebäude
-  Parzellengrenze
-  Parzellennummer

Öffentliche Auflage vom: _____ bis _____

Vom Gemeindevorstand erlassen am: _____

Der Gemeindepräsident: _____

Die Gemeindegemeinschaft: _____

