


2019-200

NEUBAU KIRCHGEMEINDEZENTRUM MIT WHG, PARZ. 9008, 7416 ALMENS


EVANG. REFORMIERTE KIRCHGEMEINDE AUSSERDOMLESCHG

BAUPROJEKT 1:100


RHÄZÜNS, 15. JULI 2020 CC/CD

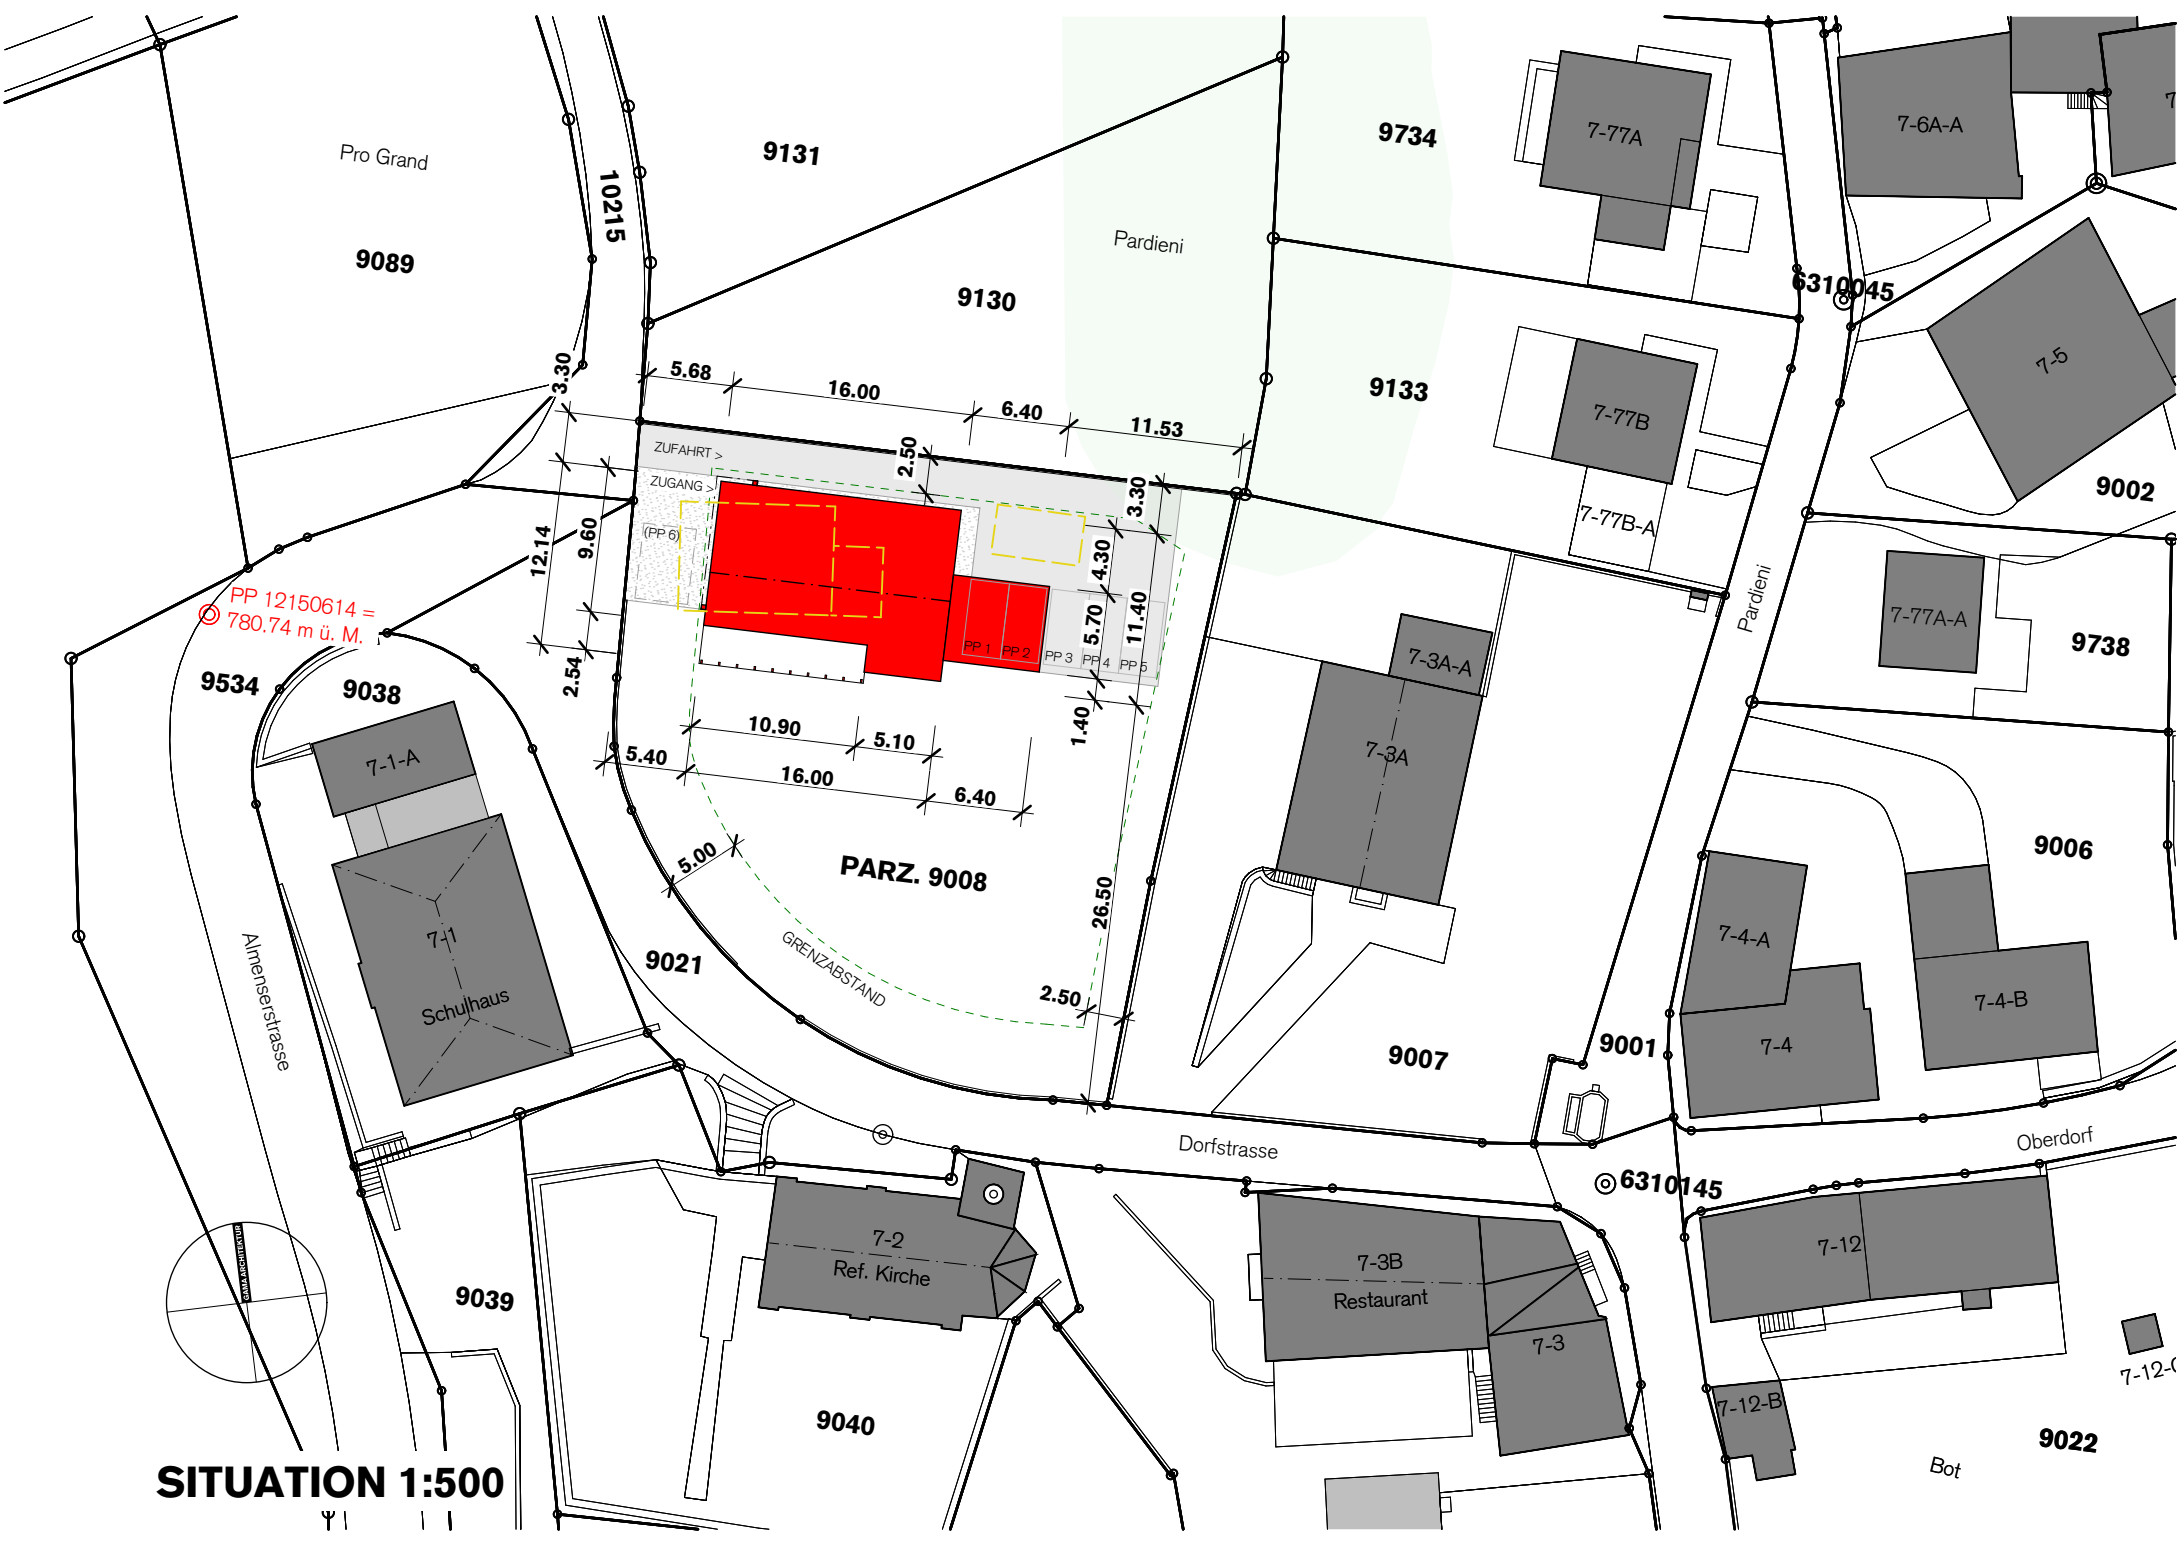

SITUATION 1:500

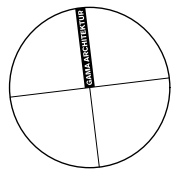



UNTERGESCHOSS

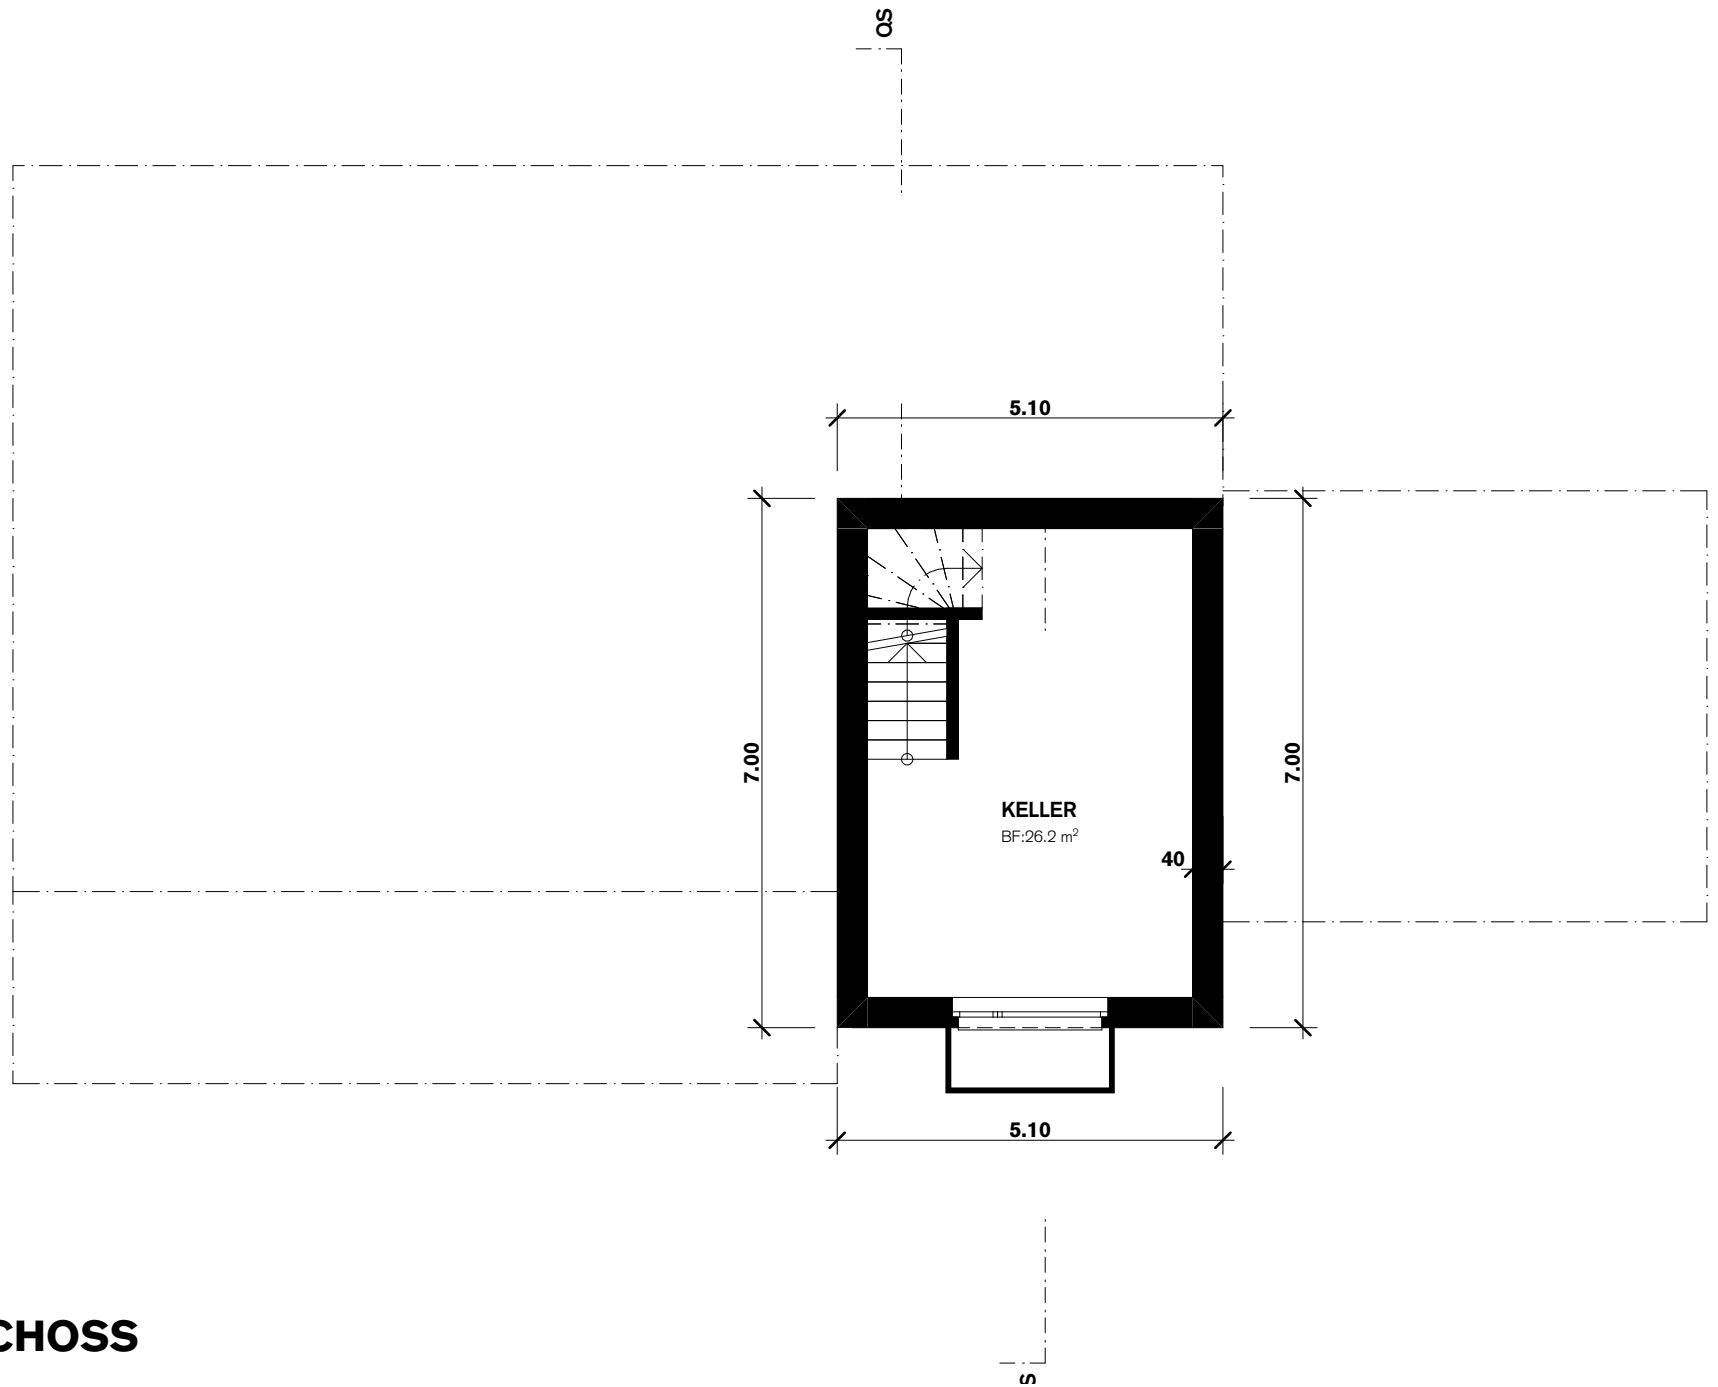


0.10


UMGEBUNGSMAUER

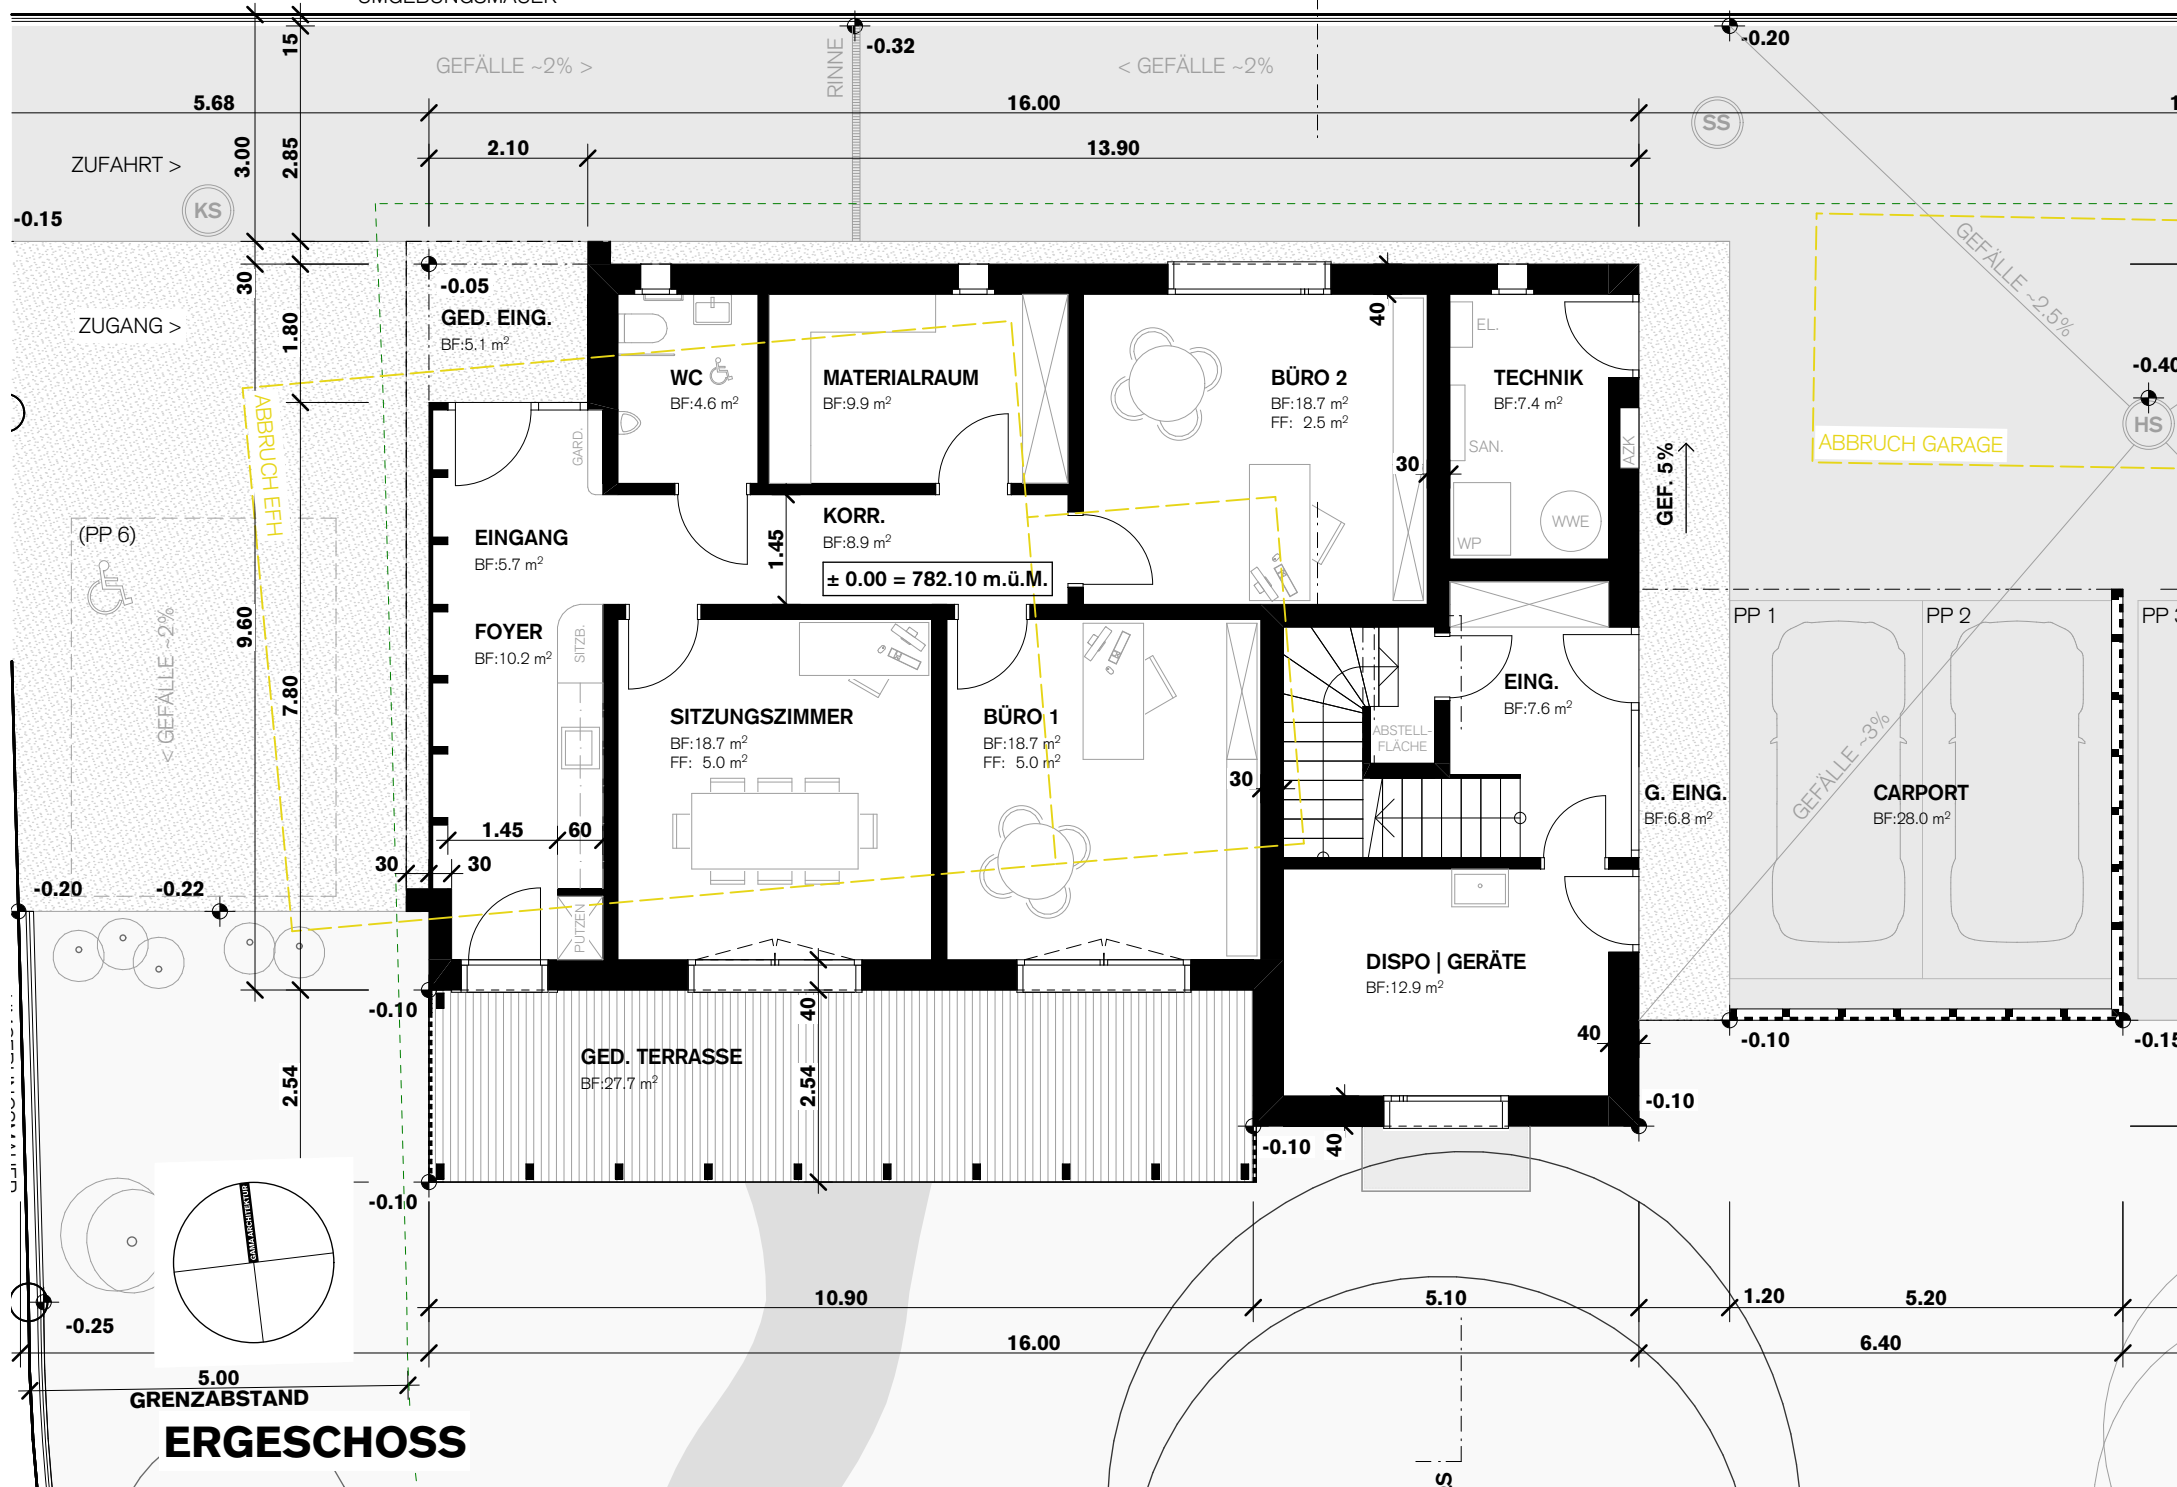

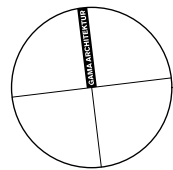


OBERGESCHOSS

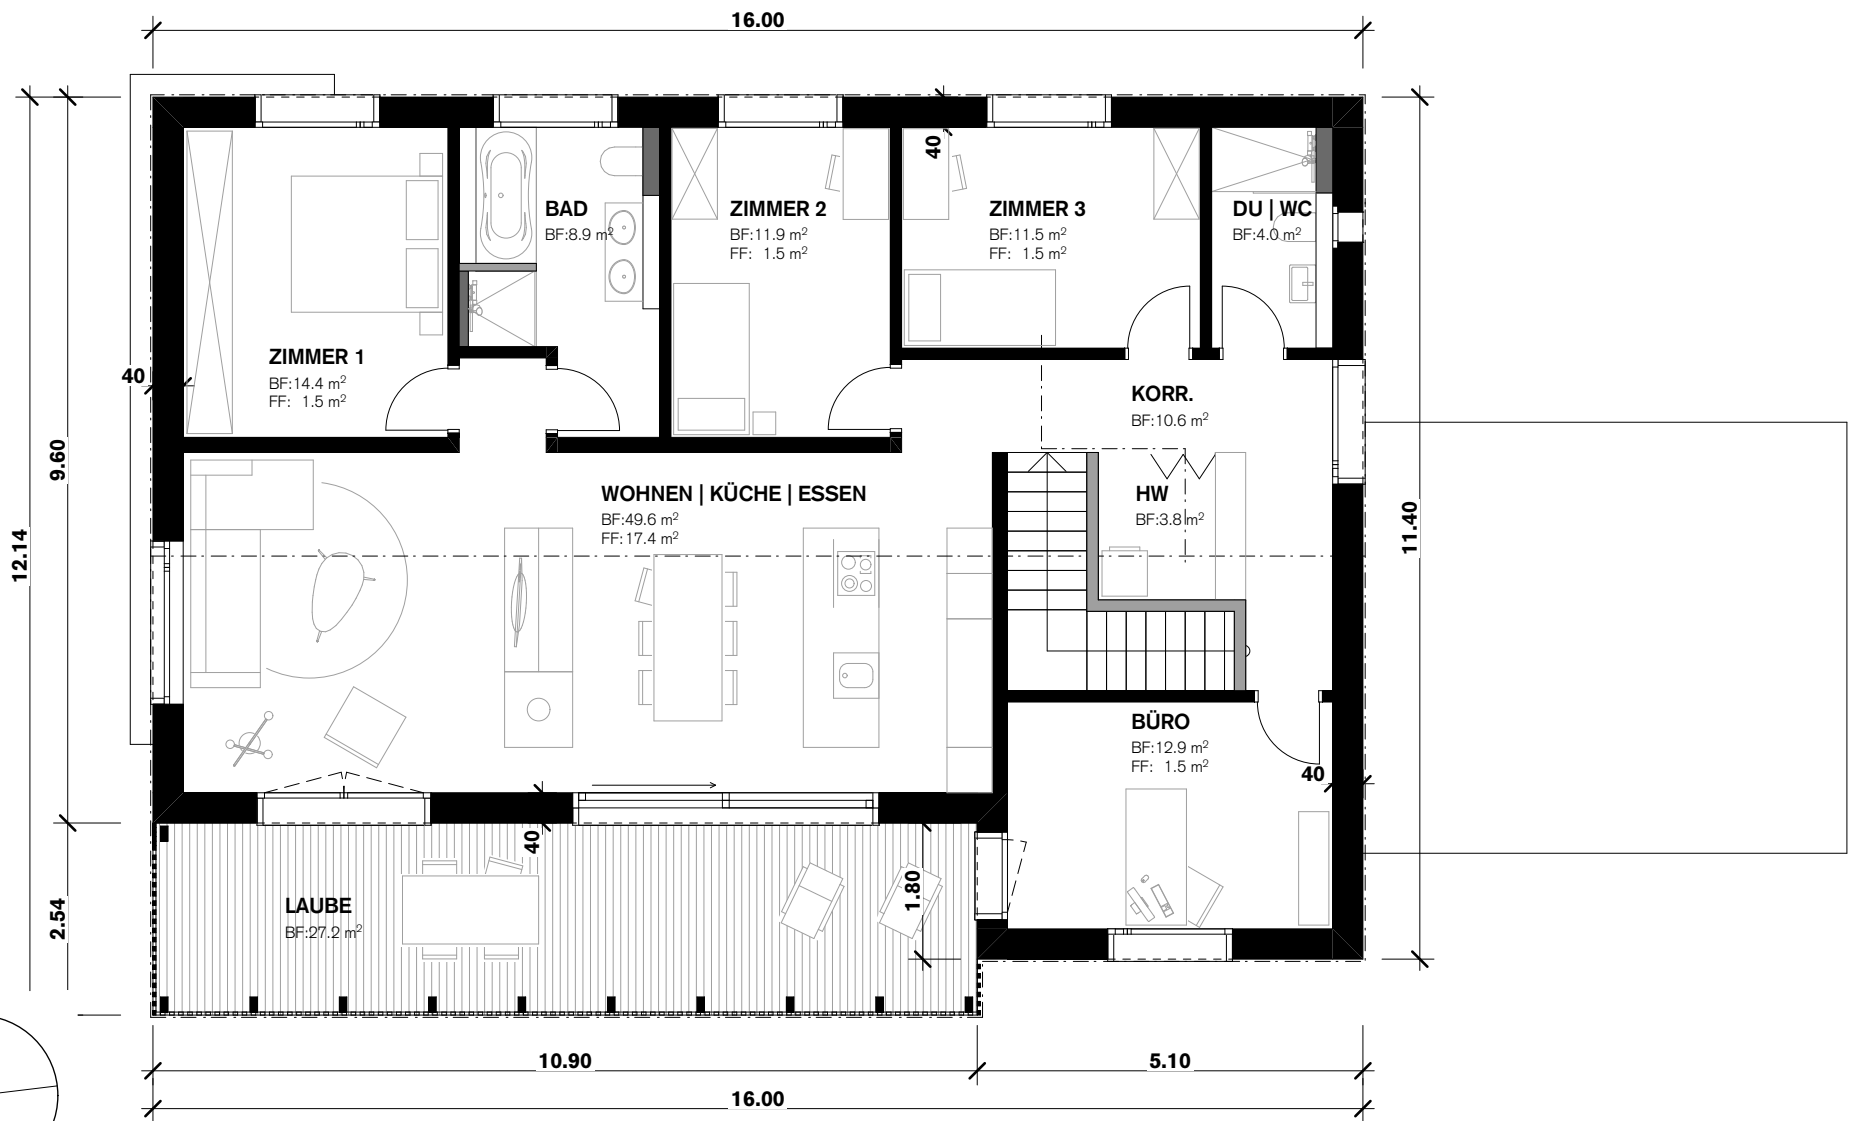


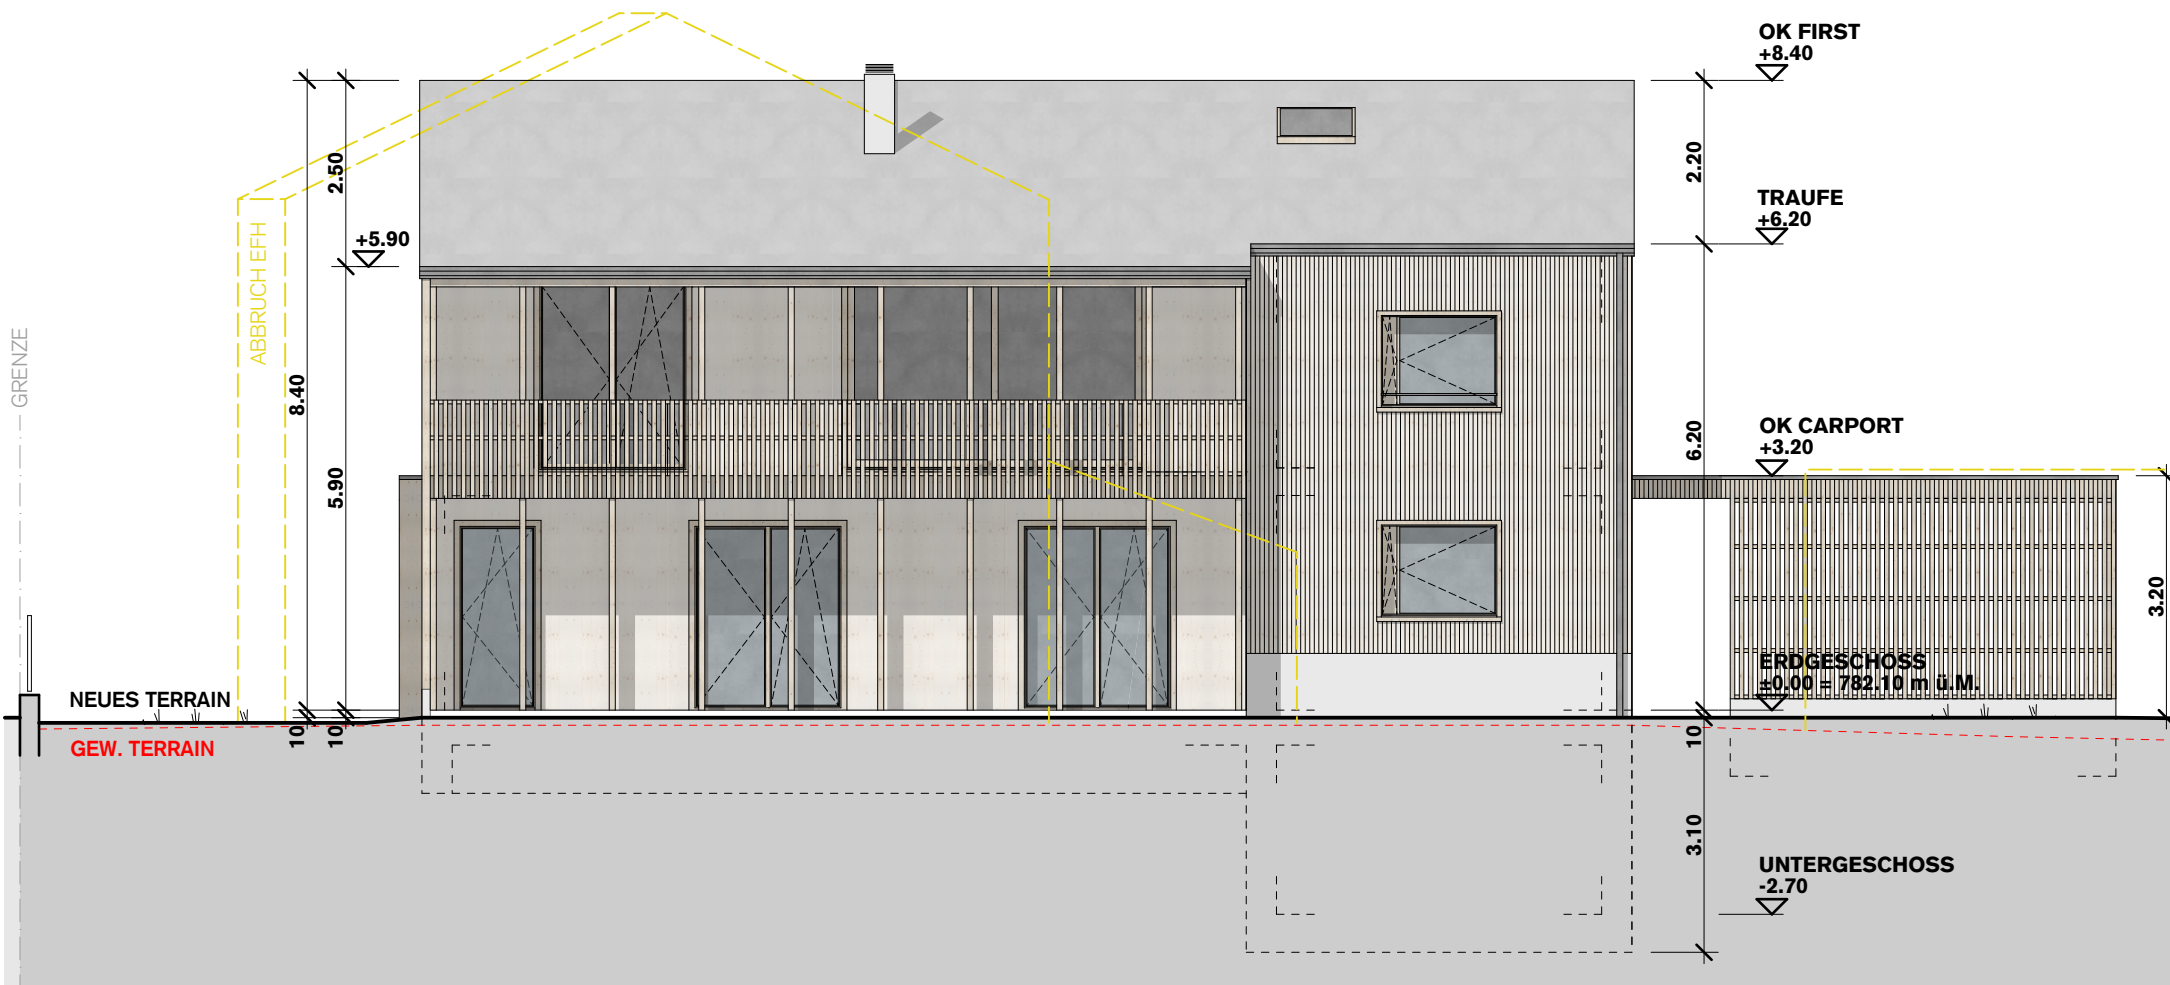


SÜDFASSADE

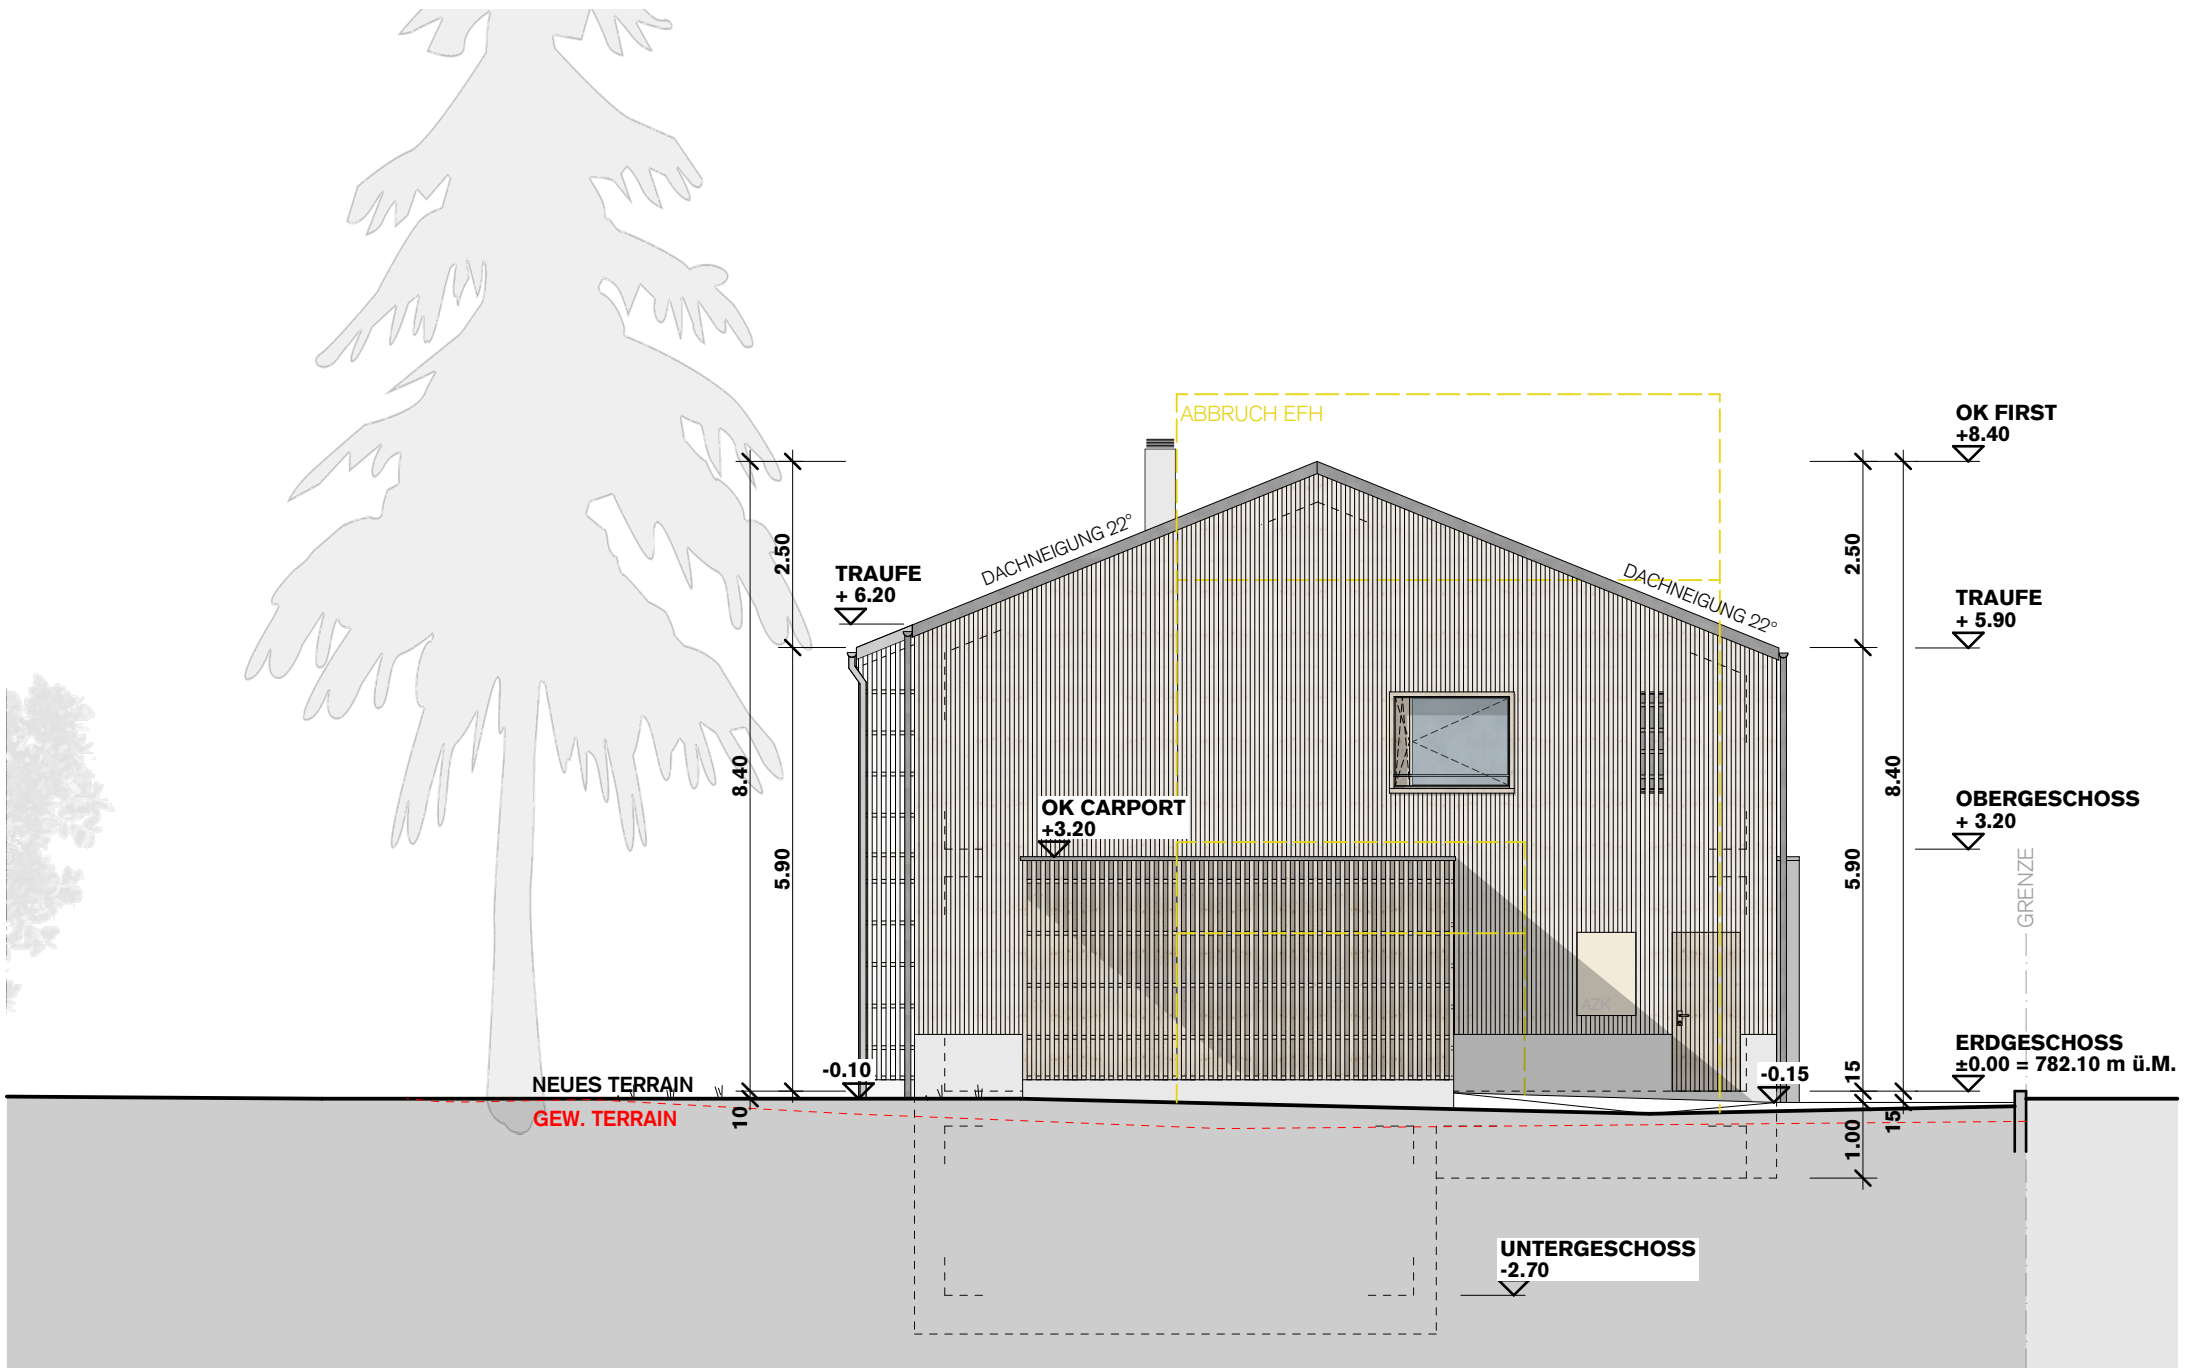



OSTFASSADE

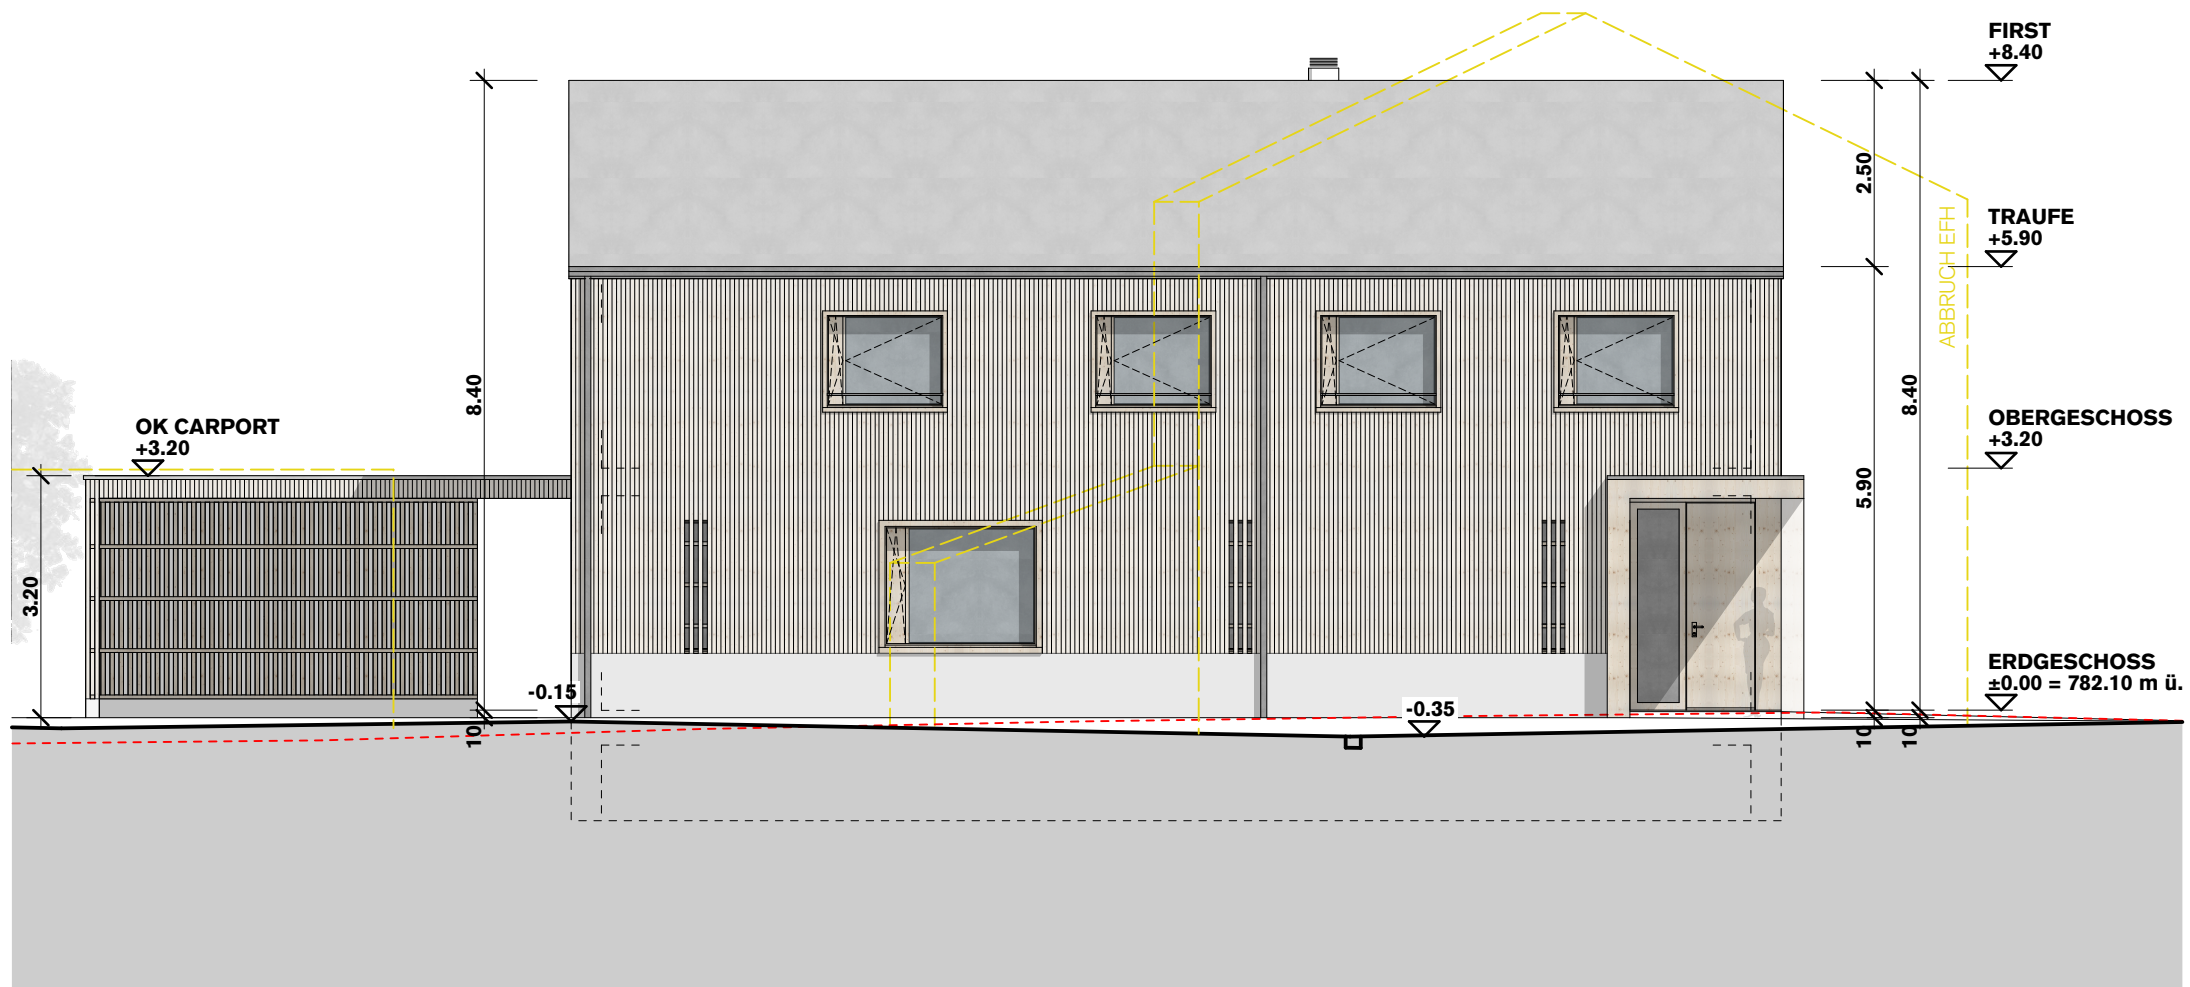

NORDFASSADE

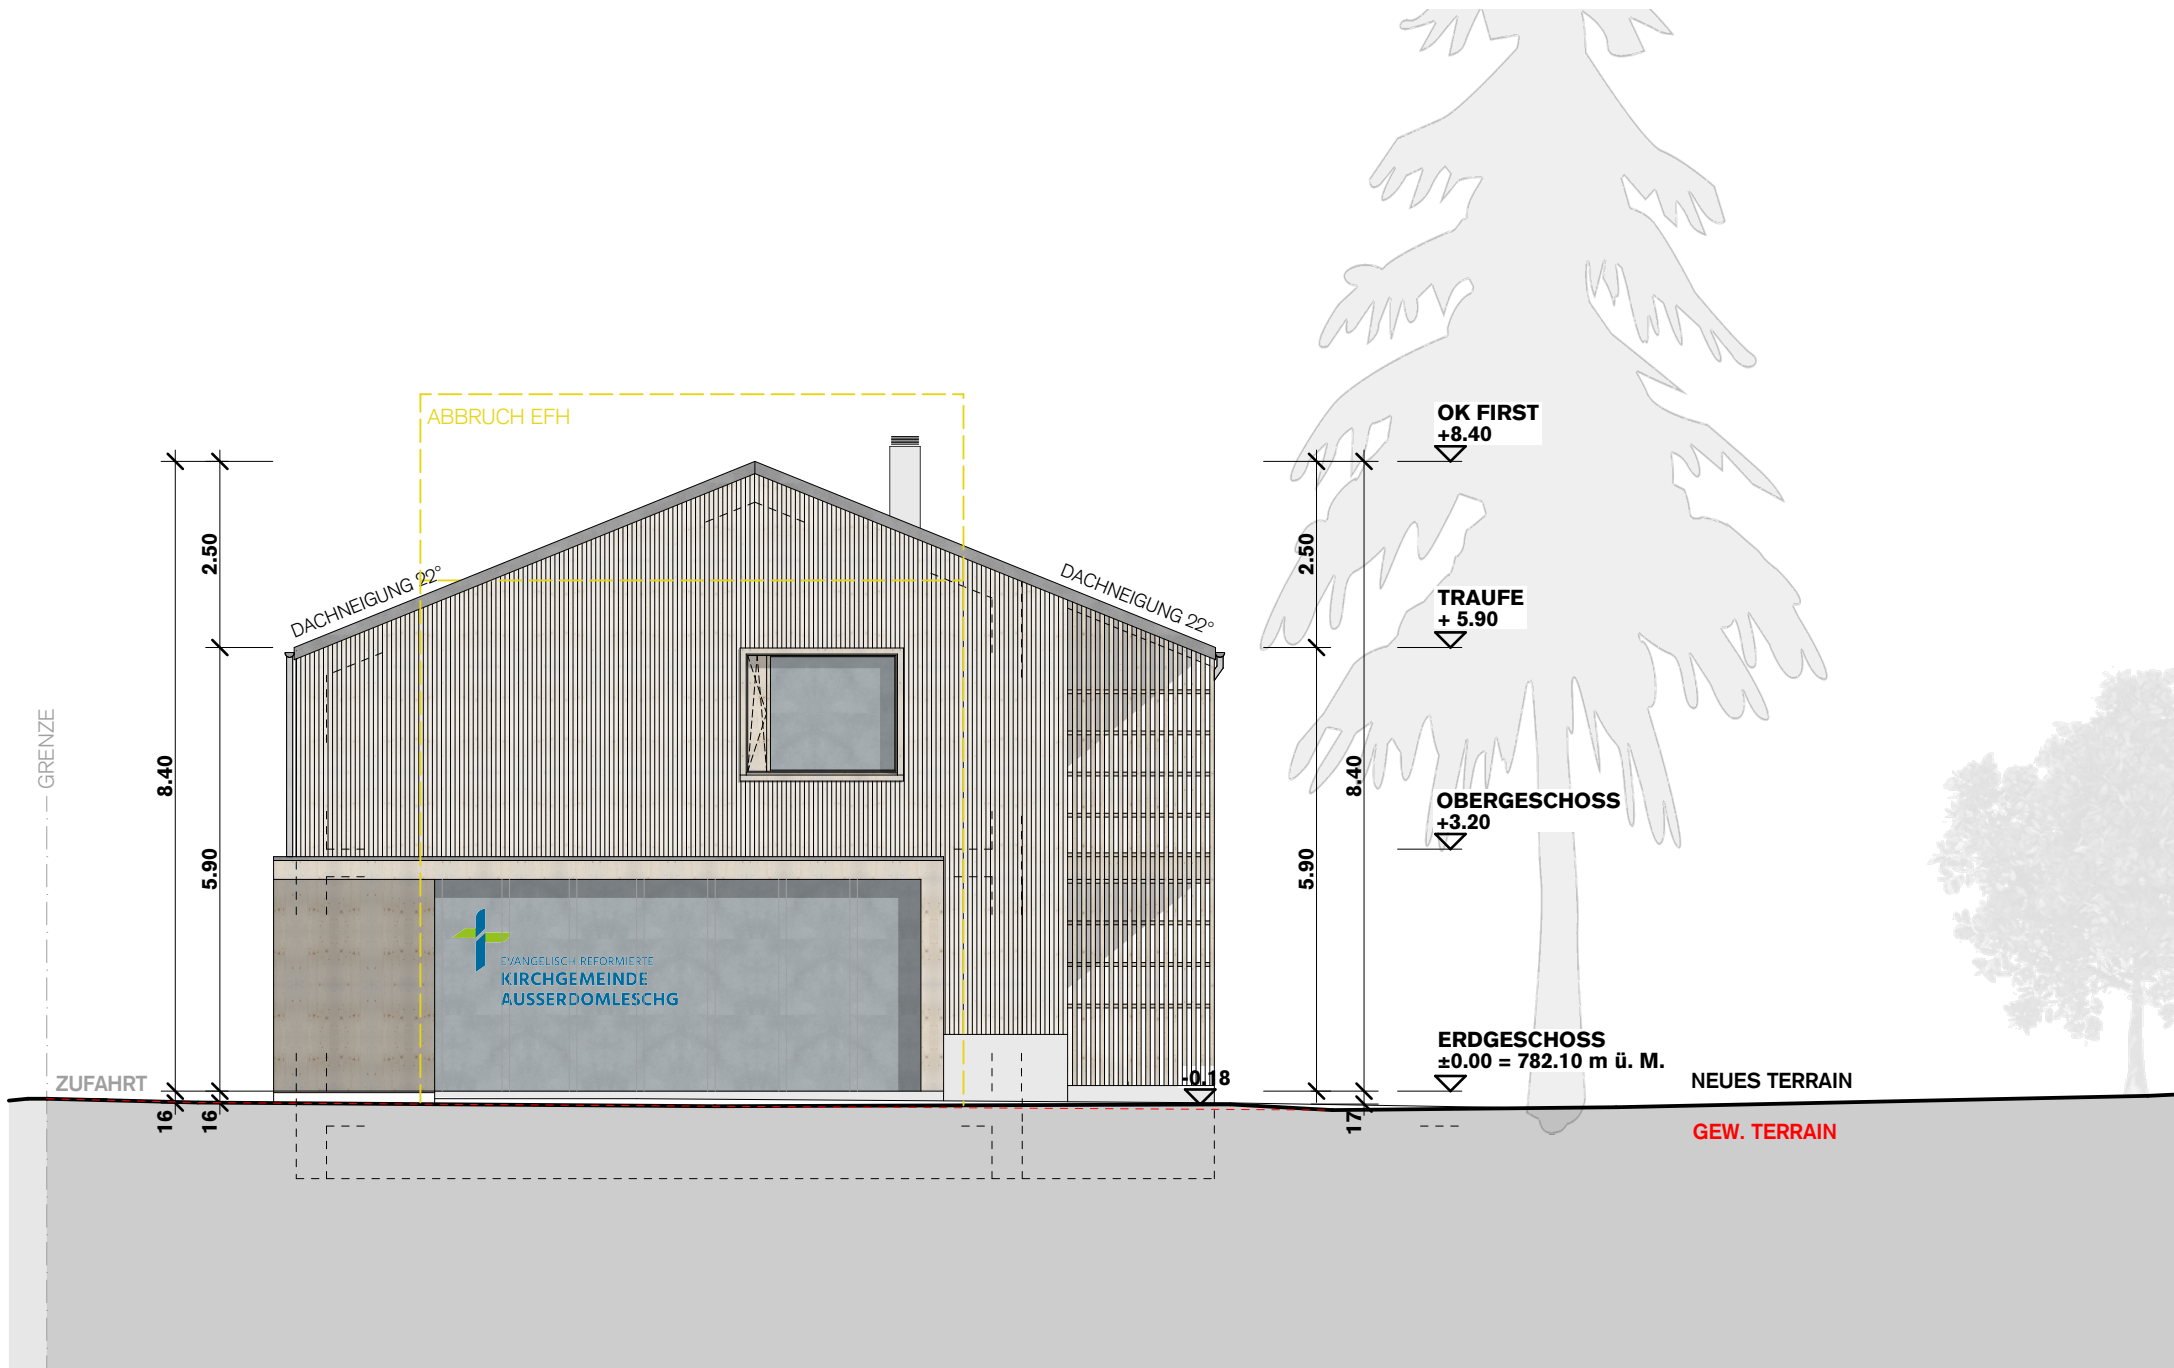

WESTFASSADE

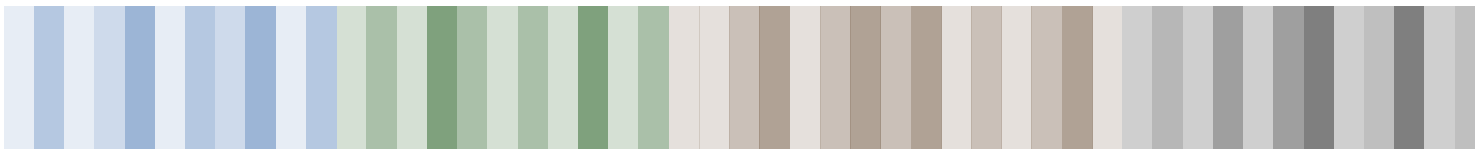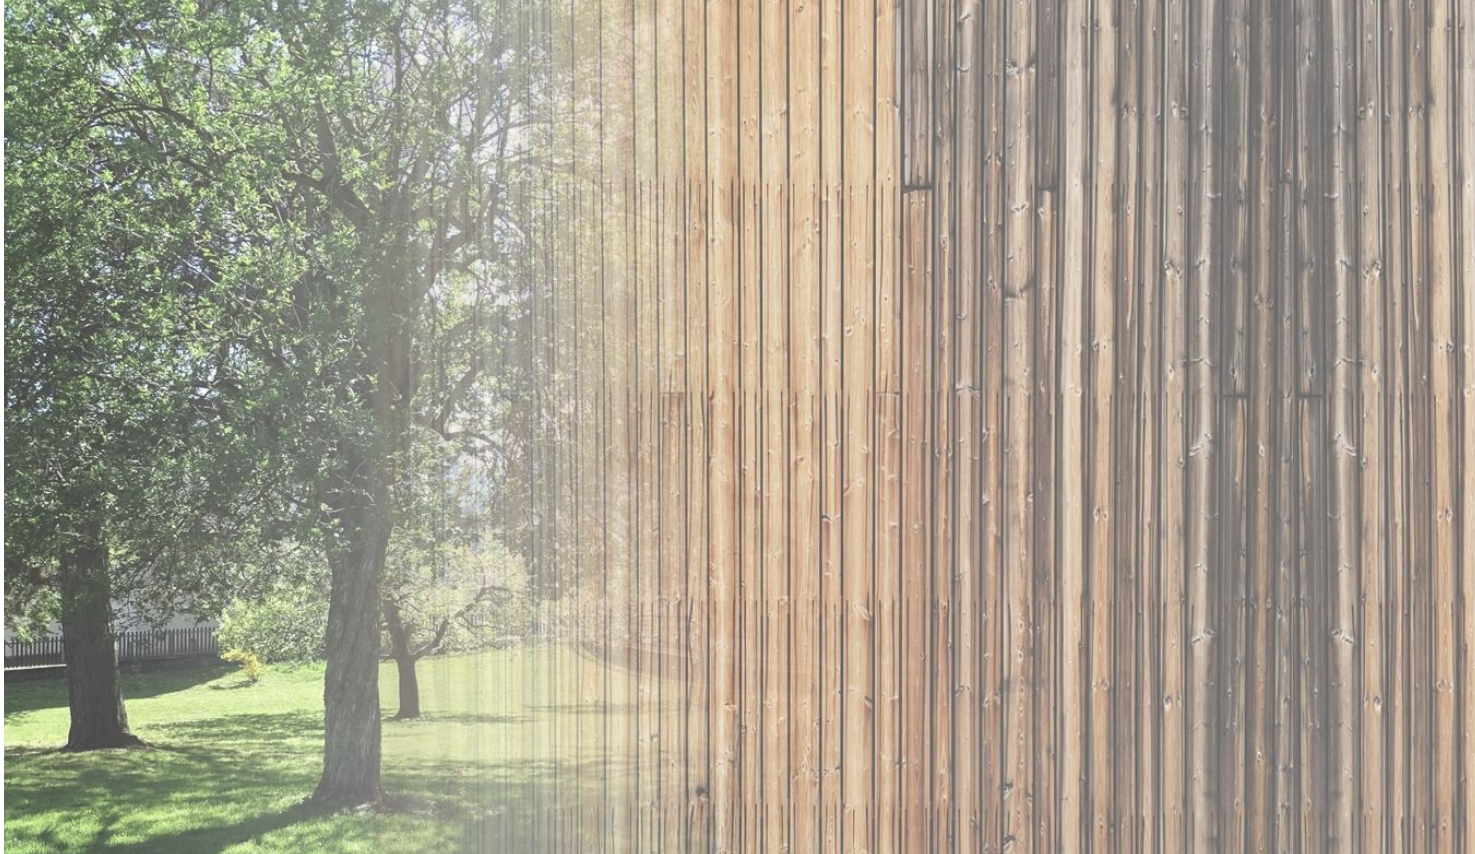

Wie bei den Obstbäumen, welche vom Boden herauswachsen, erstreckt sich auch der Baukörper mit seinen zahlrâchen senkrechten Linien vom Boden in Richtung Himmel.

FARB- UND MATERIALKONZEPT