Amt für Raumentwicklung Graubünden
Uffizi per il svilup dal territori dal chantun Grischun
Ufficio per lo sviluppo del territorio dei Grigioni

Übersicht Bauzonenkapazität
Gemeinde Rothenbrunnen

Anwendungsfall: Rechtskräftig
Erstellungsdatum: 03.12.2025

Raumtyp*: Suburbaner Raum
Handlungsraum*: Viamala
Region: Viamala
Gemeindetyp: Gemeinden mit Heimen und Institutionen (THI)
* gemäss Raumkonzept


Klassierung gemäss kantonalem Richtplan:
Gemeinde mit knapp dimensionierter WMZ

Einwohner und Beschäftigte

Quellen: Bundesamt für Statistik, STATPOP 2024
Bundesamt für Statistik, STATENT 2023

	Total	in WMZ
Einwohner	304	258
Vollzeitäquivalente	304	14
Beschäftigte	479	24

Entwicklung ständige Wohnbevölkerung seit 1980

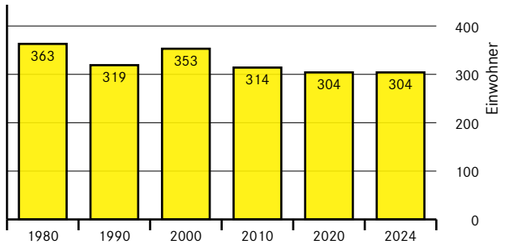


Bauzonenstatistik

	Total [ha]	überbaut [1] [ha]	nicht überbaut [2] [ha]	Überbauungsgrad [%]
Zentrumszonen	2.14	1.9	0.24	89
Wohnzonen	3.93	3.53	0.4	90
Mischzonen	0.0	0.0	0.0	0
Subtotal	6.07	5.43	0.64	89
Arbeitszonen	2.33	2.33	0.0	100
Zonen f. öff. Nutz.	4.78	4.05	0.73	85
Weitere Bauzonen	1.15	1.15	0.0	100
Total	14.33	12.96	1.38	90

[1]) überbaut + Brachen/Nebenbauten [2]) nicht überbaut + Baubewilligung erteilt/in Bau

hell: überbaut | dunkel: nicht überbaut

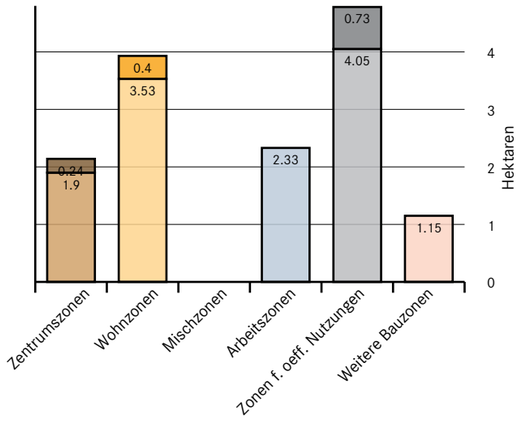


Parameter für Kapazitätsberechnung

	Richtwert	Verwendeter Wert	
Bevölkerungsprognose in WMZ	258 E (2024)	258 E (2025)	Ausgangslage
	269 E (2039)	298 E (2040)	in 15 Jahren
	262 E (2049)	288 E (2050)	in 25 Jahren
Mobilisierbarkeit:	40%	40%	in überbauter WMZ mit Ausbaugrad < 50%
	70%	70%	in nicht überbauter WMZ
Geschossflächenverbrauch:	60 m²/E	60 m²/E	(inkl. Erschliessungsabzug)
Wohnanteil:	50%	50%	in Zentrums- und Mischzonen
	90%	90%	in Wohnzonen

Theoretische Kapazitätsreserve


Werte in m² entsprechen der Bruttogeschossfläche

		WMZ	W	M	Z
Kapazitätsreserve in nicht überbauter WMZ	[E]	58	33	0	26
	[m²]	3510	1968	0	1541
Kapazitätsreserve in überbauter WMZ mit AG <50%	[E]	12	0	0	12
	[m²]	729	0	0	729
Theoret. Kapazitätsreserve	71 E; 4238 m² BGF				

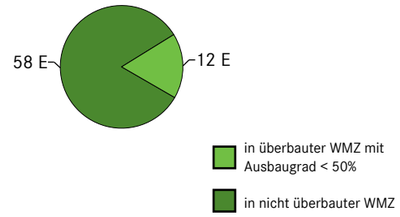

Mobilisierbare Kapazitätsreserve

	WMZ	W	M	Z
mob. Kapazitätsreserve in nicht überbauter WMZ [E]	41	23	0	18
mob. Kapazitätsreserve in überbauter WMZ mit AG<50% [E]	5	0	0	5
Einwohnersaldo aus Quartierbetrachtung	0			
Kapazität aus Innenentwicklungsprojekte	0			
Mob. Kapazitätsreserve [E]	46			

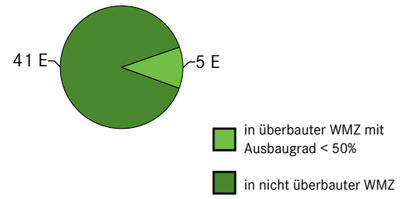


Erwartete Bevölkerungsentwicklung

Annahmen

- benutzerdefinierte Perspektive
- Wachstum findet vollumfänglich in Zentrums-, Wohn- und Mischzonen statt.
- Anzahl Einwohner in übrigen Bauzonen sowie ausserhalb der Bauzonen bleibt konstant.


	in WMZ [E]	erwartete Entwicklung ab 2025 [E]	erwartete Entwicklung ab 2025 [%]
2025	258	-	-
2040	298	+40	+15.5
2050	288	+30	+11.6

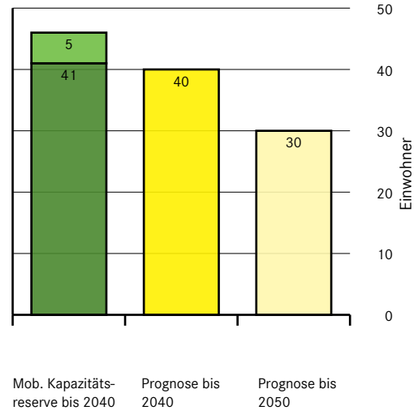

Beurteilung Kapazität

Werte in m² entsprechen der Bruttogeschossfläche

Prognose bis 2040	Mobilisierbare Kapazitätsreserve bis 2040	Abweichung Prognose zu mob. Kapazität	Abweichung Prognose zu mob. Kapazität
40 E	46 E	-6 E	
2400 m²	2748 m²	-348 m²	-13 %

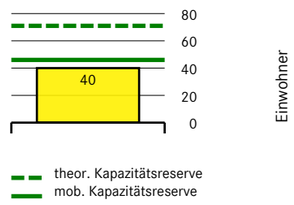

Ermittlung Bauzonenbedarf (gemäss TWL Ermittlung Bauzonenbedarf)

Durchschnittliche Einwohnerdichte: 51.5 E/ha gemäss Raumtyp (D_{RT})
42.5 E/ha heute (D_0)

Klassierung gemäss TWL: A-Gemeinde ohne Einzonungsbedarf (Grobbedarf ist kleiner als mobilisierbare Kapazitätsreserve)

Bauzonenbedarf für nächste 15 Jahre: Kein Einzonungsbedarf

Die Tabellen können Rundungsdifferenzen aufweisen.

Grundlagen Kapazitätsberechnung

Formeln

Kapazitätsreserve in unüberbauter WMZ

$$\text{Kapazitätsreserve} = \frac{\text{unüberbaute WMZ-Fläche x AZ x WA x mAG}}{\text{Geschossflächenbedarf pro Einwohner}}$$

Kapazitätsreserve in überbauter WMZ mit Ausbaugrad < 50%

$$\text{Kapazitätsreserve} = \frac{\text{(max. GF - real. GF) x WA x mAG}}{\text{Geschossflächenbedarf pro Einwohner}}$$

real. GF = Gebäudegrundfläche x Geschosse (gem. AIB/GVG oder GWR)
max. GF = AZ x Parzellen- oder Parzellenteilfläche (überbauter Teil)
AZ = Ausnützungsziffer
WA = Wohnanteil
mAG = maximal realisierbarer Ausbaugrad

Annahmen für Kapazitätsberechnung

Ausnützungsziffer (AZ):	gemäss Baugesetz
	AZ 1 in Zentrumszonen ohne AZ
	zonenspezifischer Mittelwert in übrigen Zonen ohne AZ
Max. realisierbarer Ausbaugrad (mAG):	80%

Verwendete XTF-Datei:

Übersicht UEB und Nutzungsreserven (UEB-NR): 3637_2025-12-03_uebnr.xtf
Zonenplan (ZP): 3637_2025-12-03.xtf

Quellen:

Zonenplan (ZP), Gemeinde
Übersicht UEB und Nutzungsreserven, Gemeinde
Gebäudedaten, AIB/GVG
Eidg. Gebäude- und Wohnungsregister (GWR)
Amtliche Vermessung (AV), Gemeinde
Handlungsräume, ARE GR
Raumtypen (1:1 Zuordnung), ARE GR
benutzerdefinierte Perspektive
Technische Wegleitung (TWL) zur Ermittlung des Bauzonenbedarfs in der Ortsplanung, Dezember 2020

Abkürzungsverzeichnis

AZ_{min} = minimale Ausnützungsziffer
B_E = Erweiterungsbedarf neue Bauzone für zusätzl. EW unter Berücksichtigung der Innenentwicklung
B_F = Flächenbedarf für Bauland unter Berücksichtigung der baulichen Dichte
B_G = Grobbedarf neue Bauzone für zusätzliche Einwohner und Beschäftigte
C_{IE} = Kapazitäten aus Innenentwicklungsprojekten
C_{mob} = mobilisierbare Kapazitätsreserve
D_0 = heutige Dichte
D_{neu} = neue Einwohnerdichte, ermittelt anhand des errechneten Flächenbedarfs
D_{Rev} = neue Einwohnerdichte, ermittelt anhand der WMZ-Fläche der Revision
D_{RT} = durchschnittliche Einwohnerdichte nach Raumtyp
E_p = prognostizierte Einwohnerzahl
E_{+15} = prognostizierten Einwohner- und Beschäftigtenzuwachs in 15 Jahren
GF_B = Geschossflächenbedarf der zusätzlichen Einwohner
GF_E = durchschnittlicher Geschossflächenverbrauch pro Einwohner
WMZ_{neu} = künftige WMZ-Fläche
WMZ_{Rev} = WMZ-Fläche der Revision
WMZ_0 = bestehende WMZ-Fläche

Die Tabellen können Rundungsdifferenzen aufweisen.

Bauzonenstatistik der Gemeinde Rothenbrunnen 03.12.2025


Übersicht über den Stand der Überbauung, der Erschliessung und der Baureife

Nutzungszonen	Bauzone	Überbauungsstand			Erschliessungsstand (nicht überbaut)				Baureife (nicht überbaut)		
	Total [m²]	überbaut [1] [m²]	nicht überbaut [2] [m²]	überbaut [%]	voll erschlossen [m²]	teilweise erschlossen [m²]	nicht erschlossen [m²]	voll erschlossen von total nicht überb. [%]	baureif [m²]	in 5 Jahren baureif [m²]	langfristig baureif [m²]
Dorfkernzone	15214	14461	753	95	753	0	0	100	753	0	0
Dorfkernerweiterungszone	6144	4511	1632	73	1632	0	0	100	1293	0	339
Wohnzone 2	39336	35292	4044	90	4044	0	0	100	4044	0	0
Subtotal WMZ	**60694**	**54264**	**6429**	**89**	**6429**	**0**	**0**	**100**	**6090**	**0**	**339**
Gewerbe- und Wohnzone	23321	23321	0	100	0	0	0	0	0	0	0
Subtotal Arbeit	**23321**	**23321**	**0**	**100**	**0**	**0**	**0**	**0**	**0**	**0**	**0**
Zone für öffentliche Bauten und Anlagen	47816	40499	7317	85	7317	0	0	100	6563	0	754
Zone für Grünflächen	11497	11470	27	100	27	0	0	100	0	0	27
Subtotal Weitere	**59313**	**51969**	**7344**	**87**	**7344**	**0**	**0**	**100**	**6563**	**0**	**781**
Total	**143328**	**129554**	**13773**	**90**	**13773**	**0**	**0**	**100**	**12653**	**0**	**1120**

[1]) überbaut + Brachen/Nebenbauten [2]) nicht überbaut + Baubewilligung erteilt/in Bau

Die Tabelle kann Rundungsdifferenzen aufweisen.

Gemeinde Rothenbrunnen (1/1) UEB

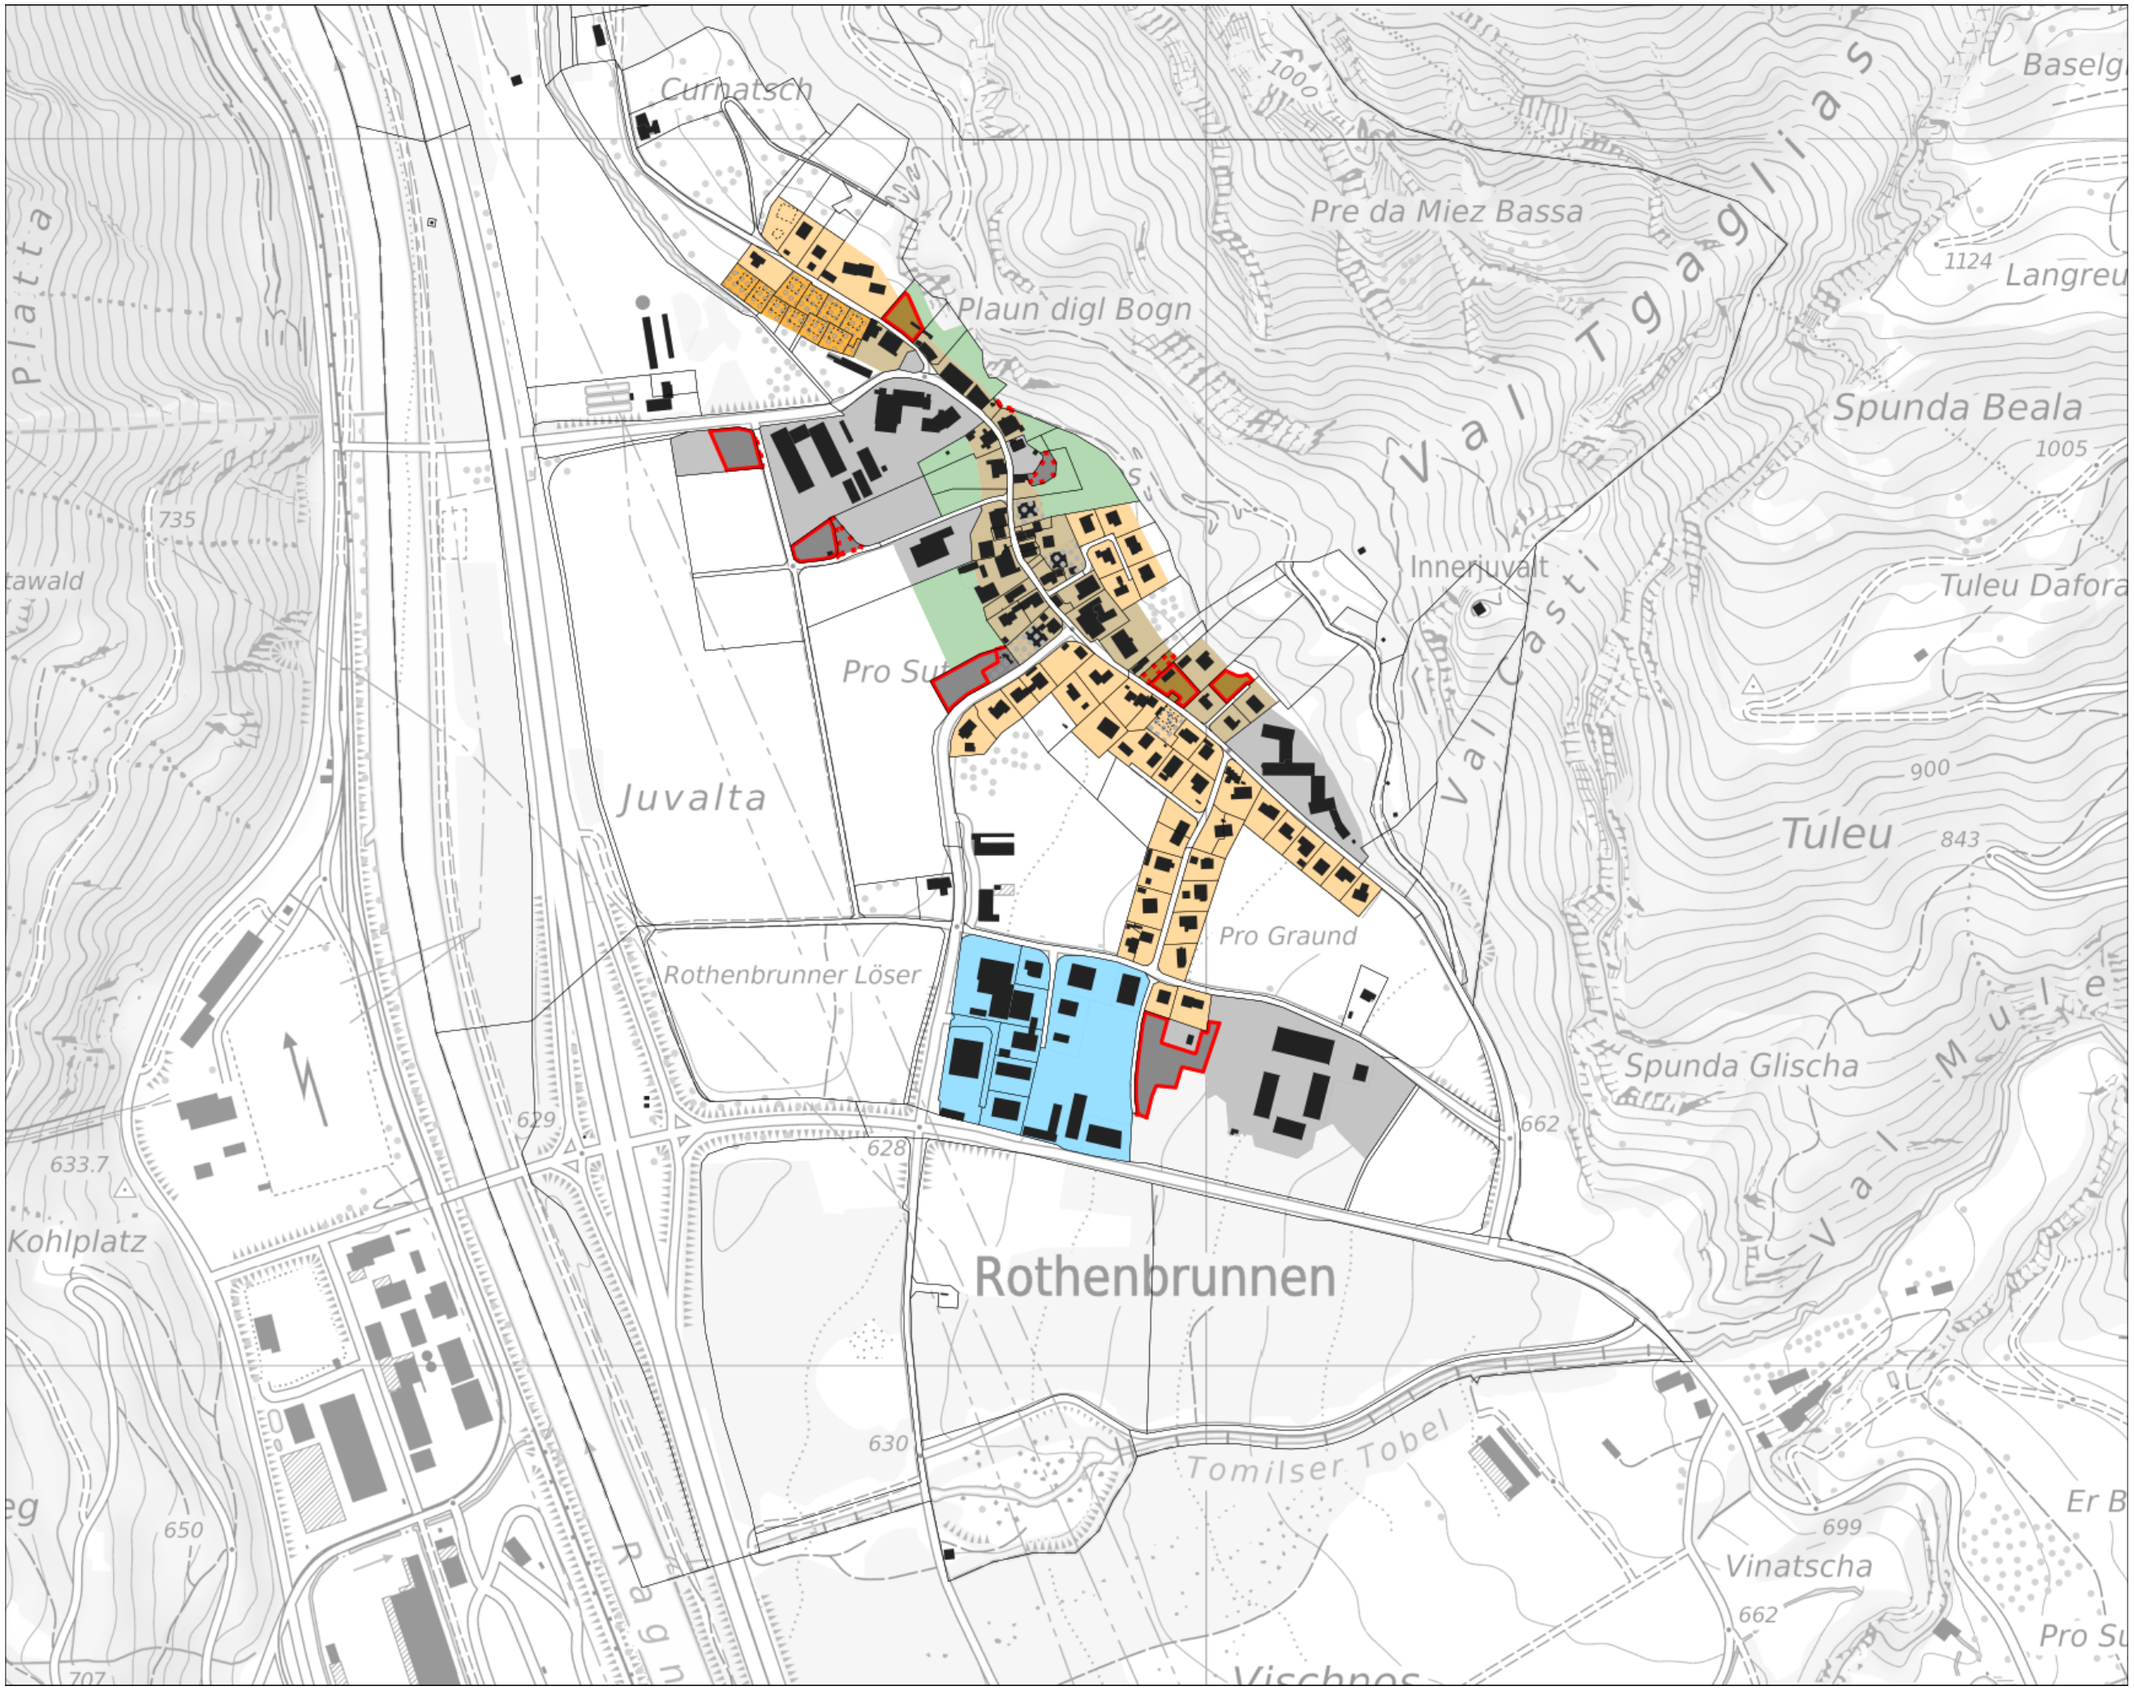

Stand der Überbauung, der Erschliessung und der Baureife (UEB)

hell: überbaut | dunkel: nicht überbaut

- Zentrumszonen
- Wohnzonen
- Mischzonen
- Arbeitszonen
- Zonen für öffentliche Nutzungen
- Eingeschränkte Bauzonen
- Tourismus- und Freizeitzonen
- Weitere Bauzonen
- Baubewilligung erteilt/in Bau
- Bauzone - Brache/Nebenbau

Erschliessung

- teilweise erschlossen
- nicht erschlossen

Baureife

- baureif
- in 5 Jahren baureif
- langfristig baureif

N


1:5000

Quellen:

Zonenplan (ZP), Gemeinde
Übersicht UEB und Nutzungsreserven, Gemeinde
Amtliche Vermessung (AV), Gemeinde
Basisplan (BP) Kanton Graubünden

Erstellungsdatum: 03.12.2025

Gemeinde Rothenbrunnen (1/1) Nutzungsreserven

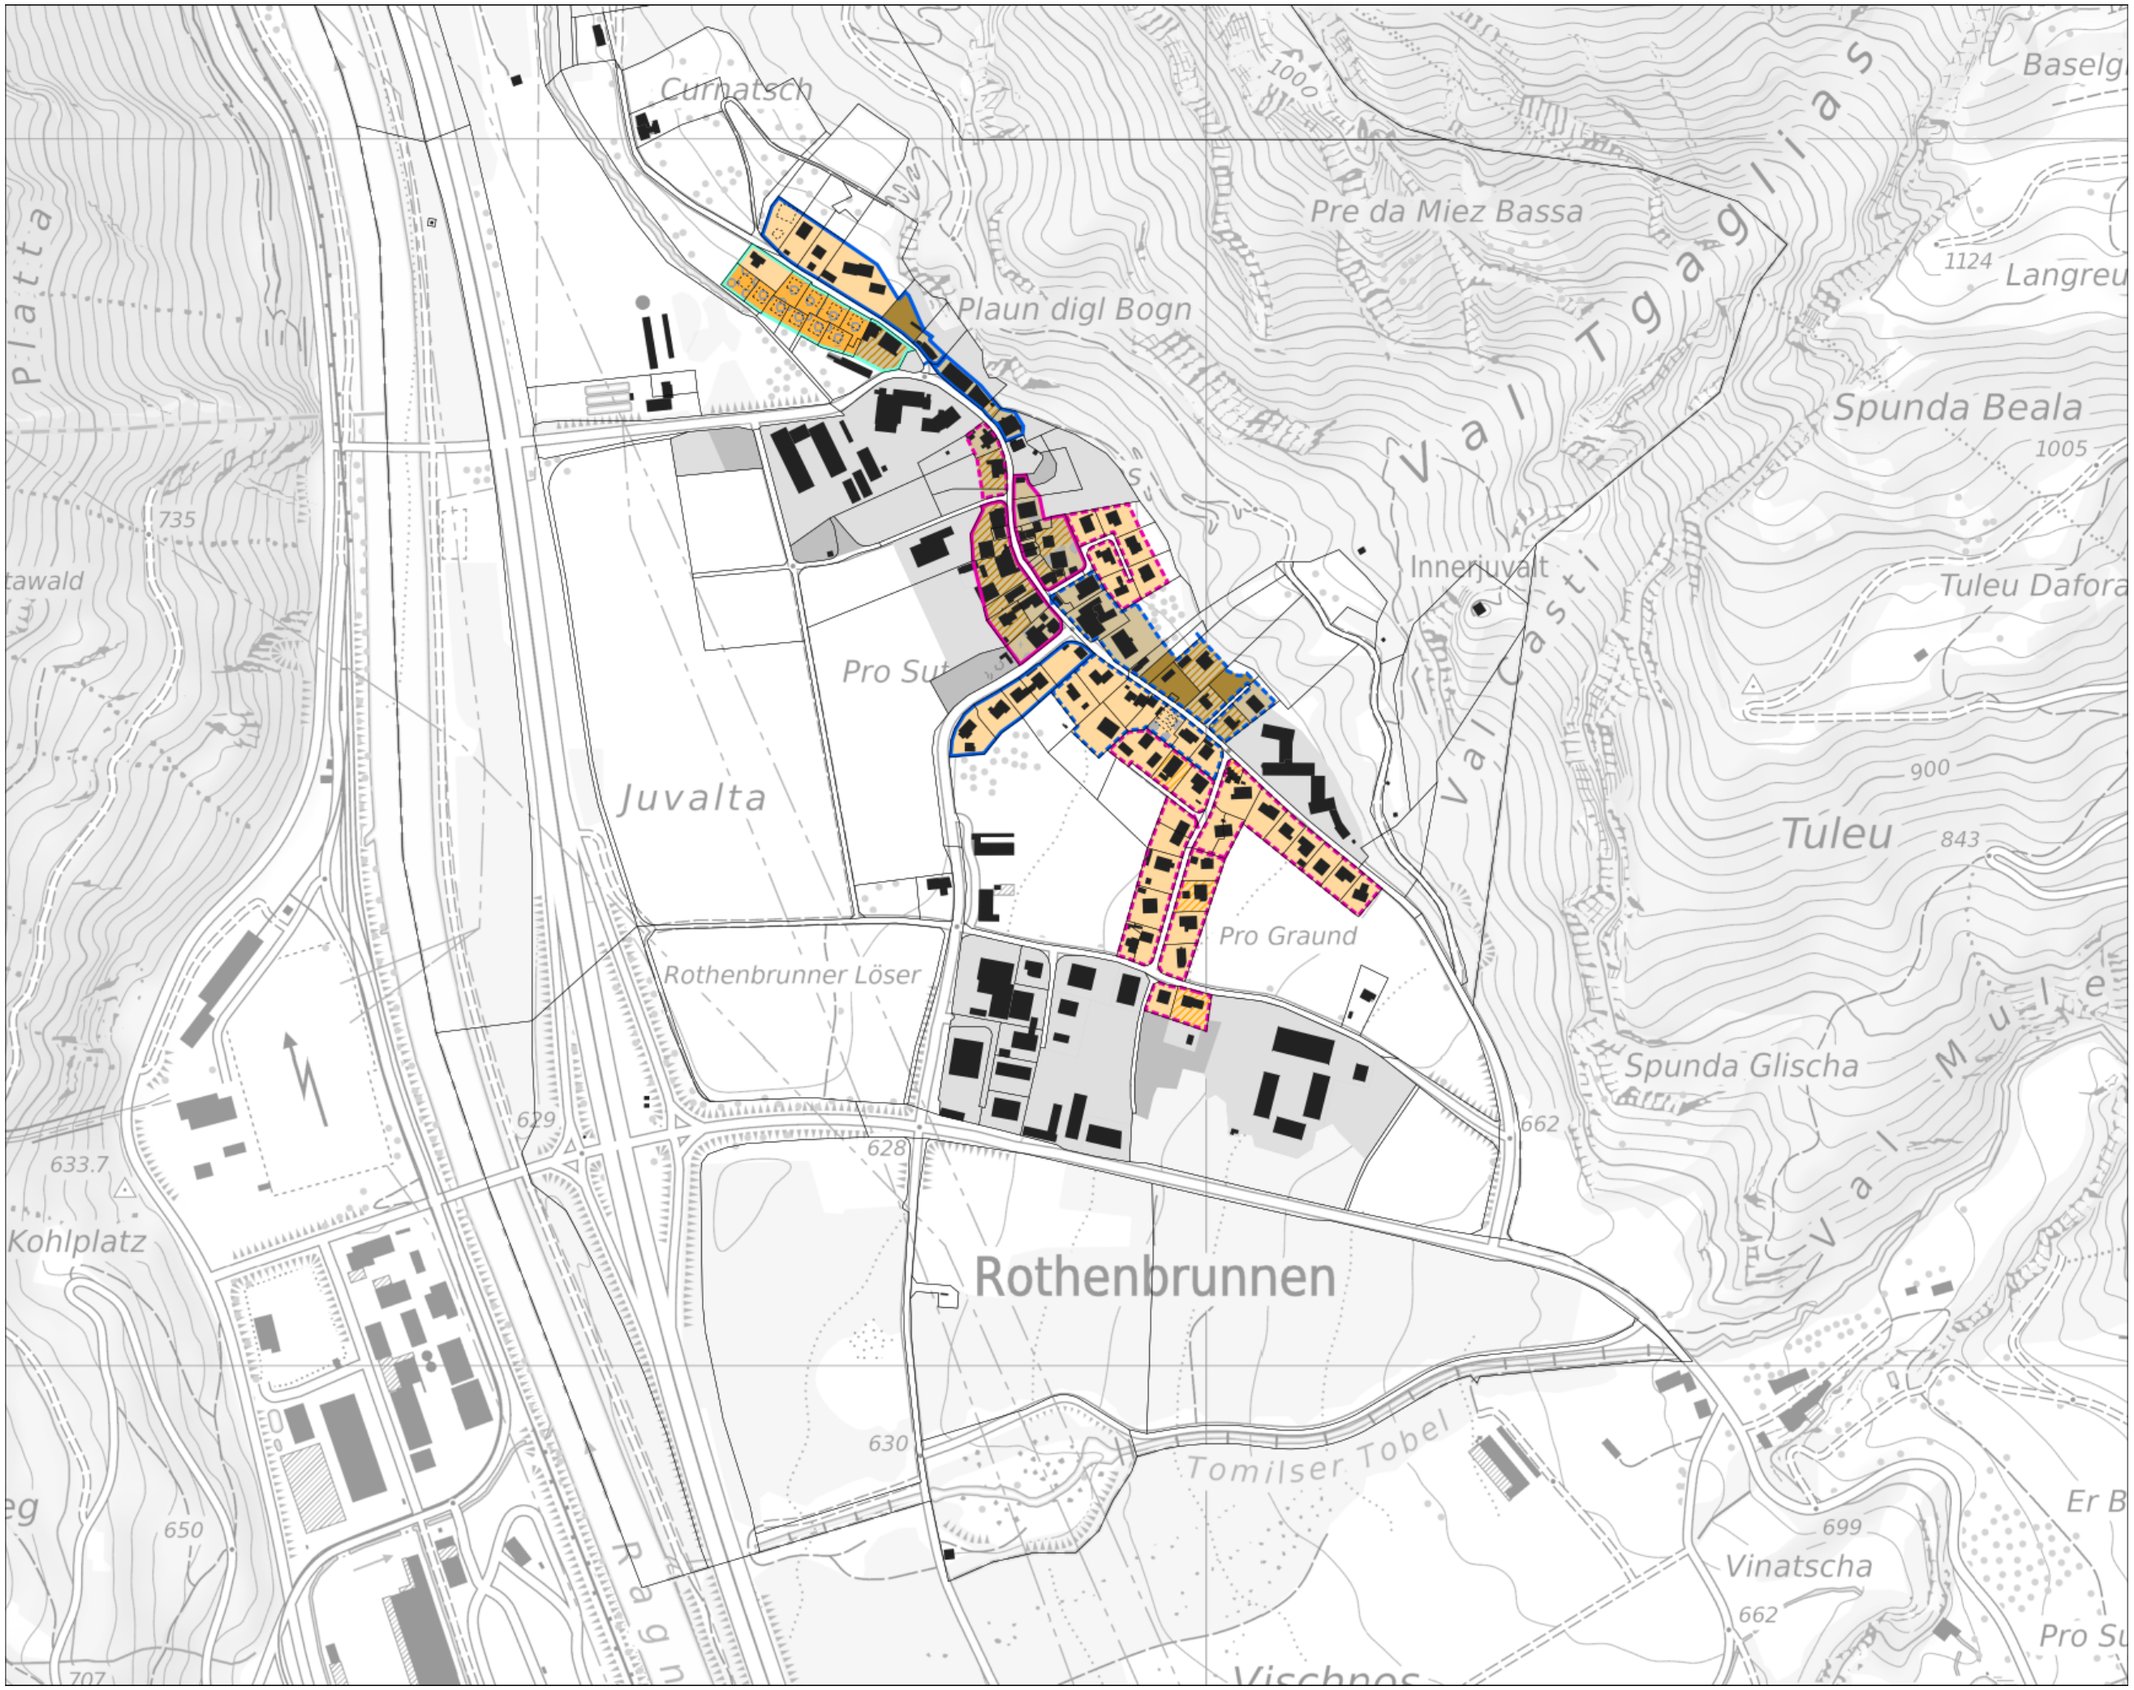

Nutzungsreserven Wohnen

Überbauungsstand über gesamte Bauzone

hell: überbaut | dunkel: nicht überbaut

- Zentrumszonen
- Wohnzonen
- Mischzonen
- Weitere Bauzonen

- Baubewilligung erteilt/in Bau
- Bauzone - Brache/Nebenbau

Geschossflächenreserve in nicht überbauter WMZ

- Geschossflächenreserven teilweise vorhanden
- Geschossflächenreserven beschränkt mobilisierbar
- keine Geschossflächenreserven

Geschossflächenreserve in überbauter WMZ (Ausbaugrad < 50%)

- Zentrumszonen
- Wohnzonen
- Mischzonen

Erneuerungsdynamik

- Geschossflächenstabile Gebiete (mit Erhaltungsziel)
- Geschossflächenstabile Gebiete (aufgrund Gebäudealter/-struktur)
- Geschossflächenstabile Gebiete (Zweitwohnungsbeschränkung)
- Transformation in 6 -15 Jahren (punktuell)
- Transformation in 6 -15 Jahren (mehrheitlich)
- Transformation in 0 - 5 Jahren

Quartierbetrachtungen

- Quartier mit Einzelbetrachtung
- -78 Einwohnersaldo (Quartierbetrachtung)

N

1:5000

Quellen:

Zonenplan (ZP), Gemeinde
Übersicht UEB und Nutzungsreserven, Gemeinde
Amtliche Vermessung (AV), Gemeinde
Basisplan (BP) Kanton Graubünden

Erstellungsdatum: 03.12.2025