




Ansicht West | Haus G von Guschastrasse M 1:100


Ansicht West | Haus B von Guschastrasse M 1:100



Dachansicht | Umgebungsgestaltung M 1:200

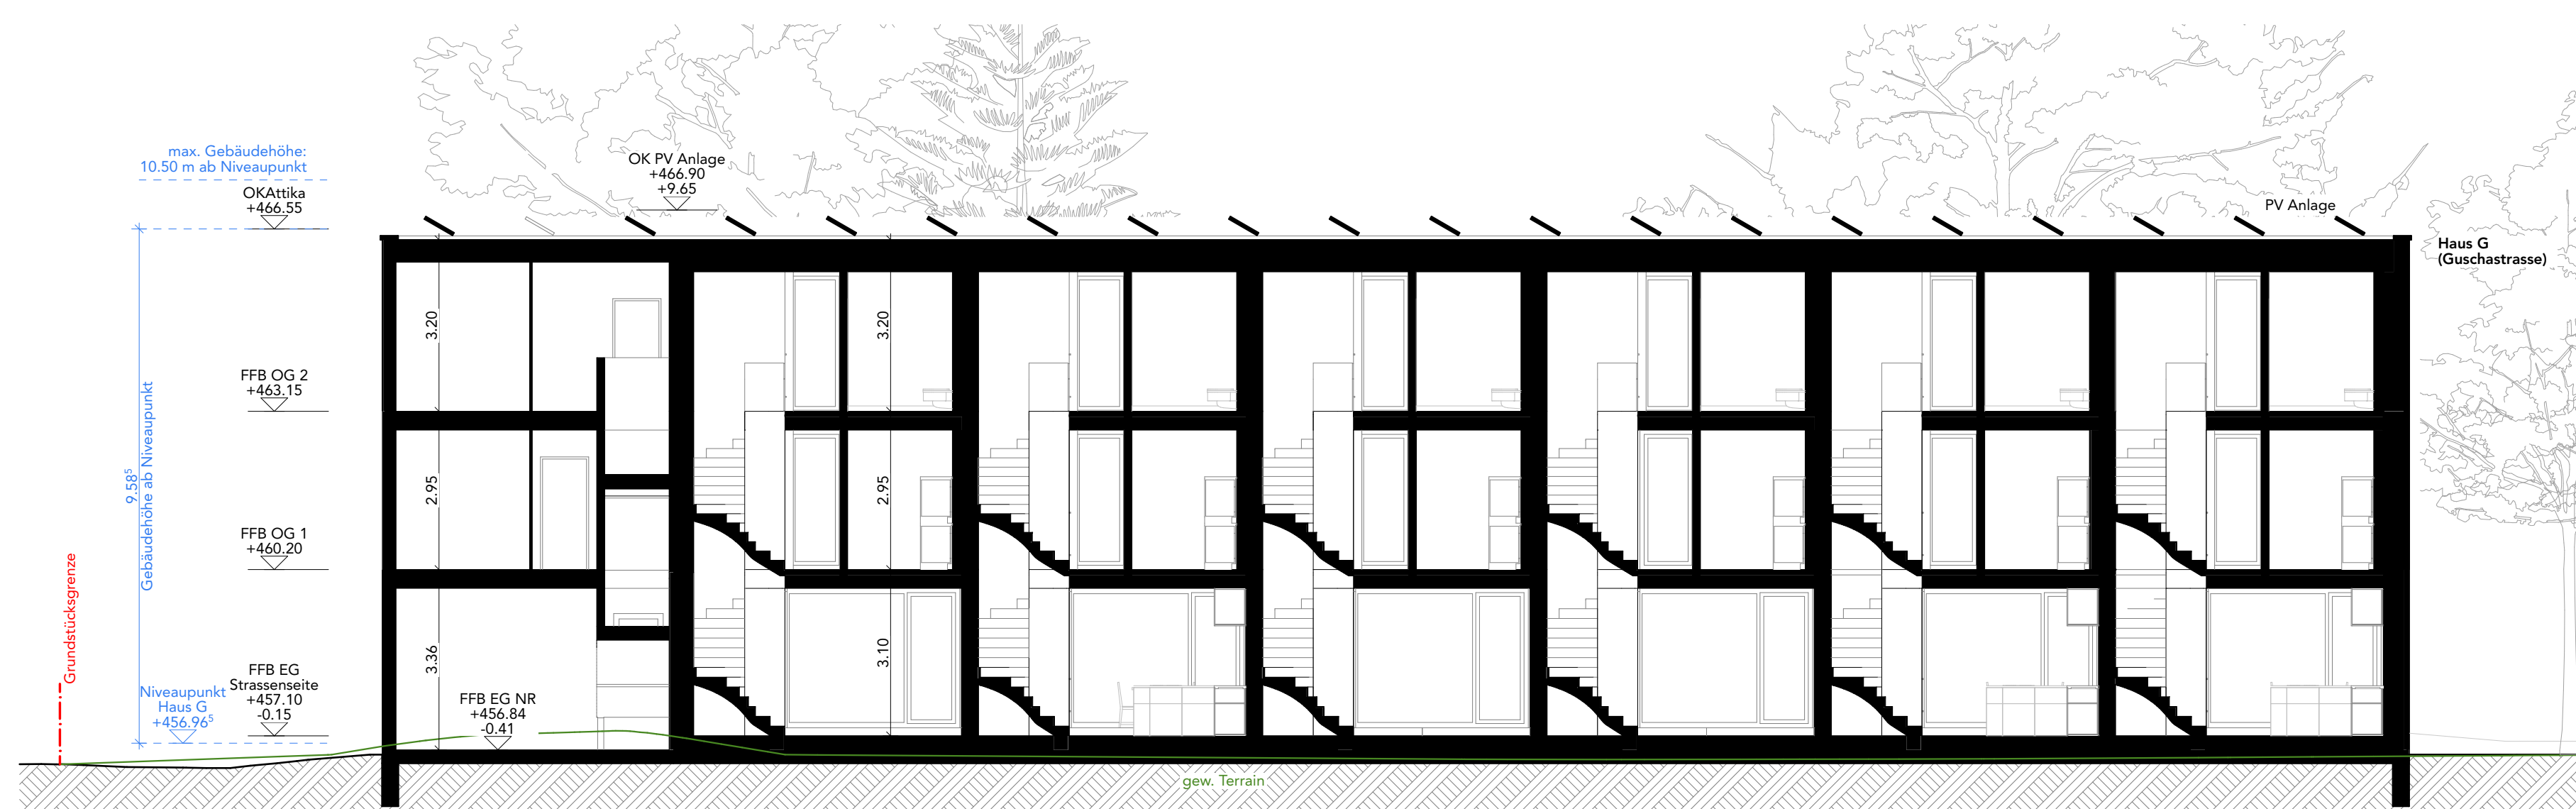

Längsschnitt 1-1 | Haus G M 1:100

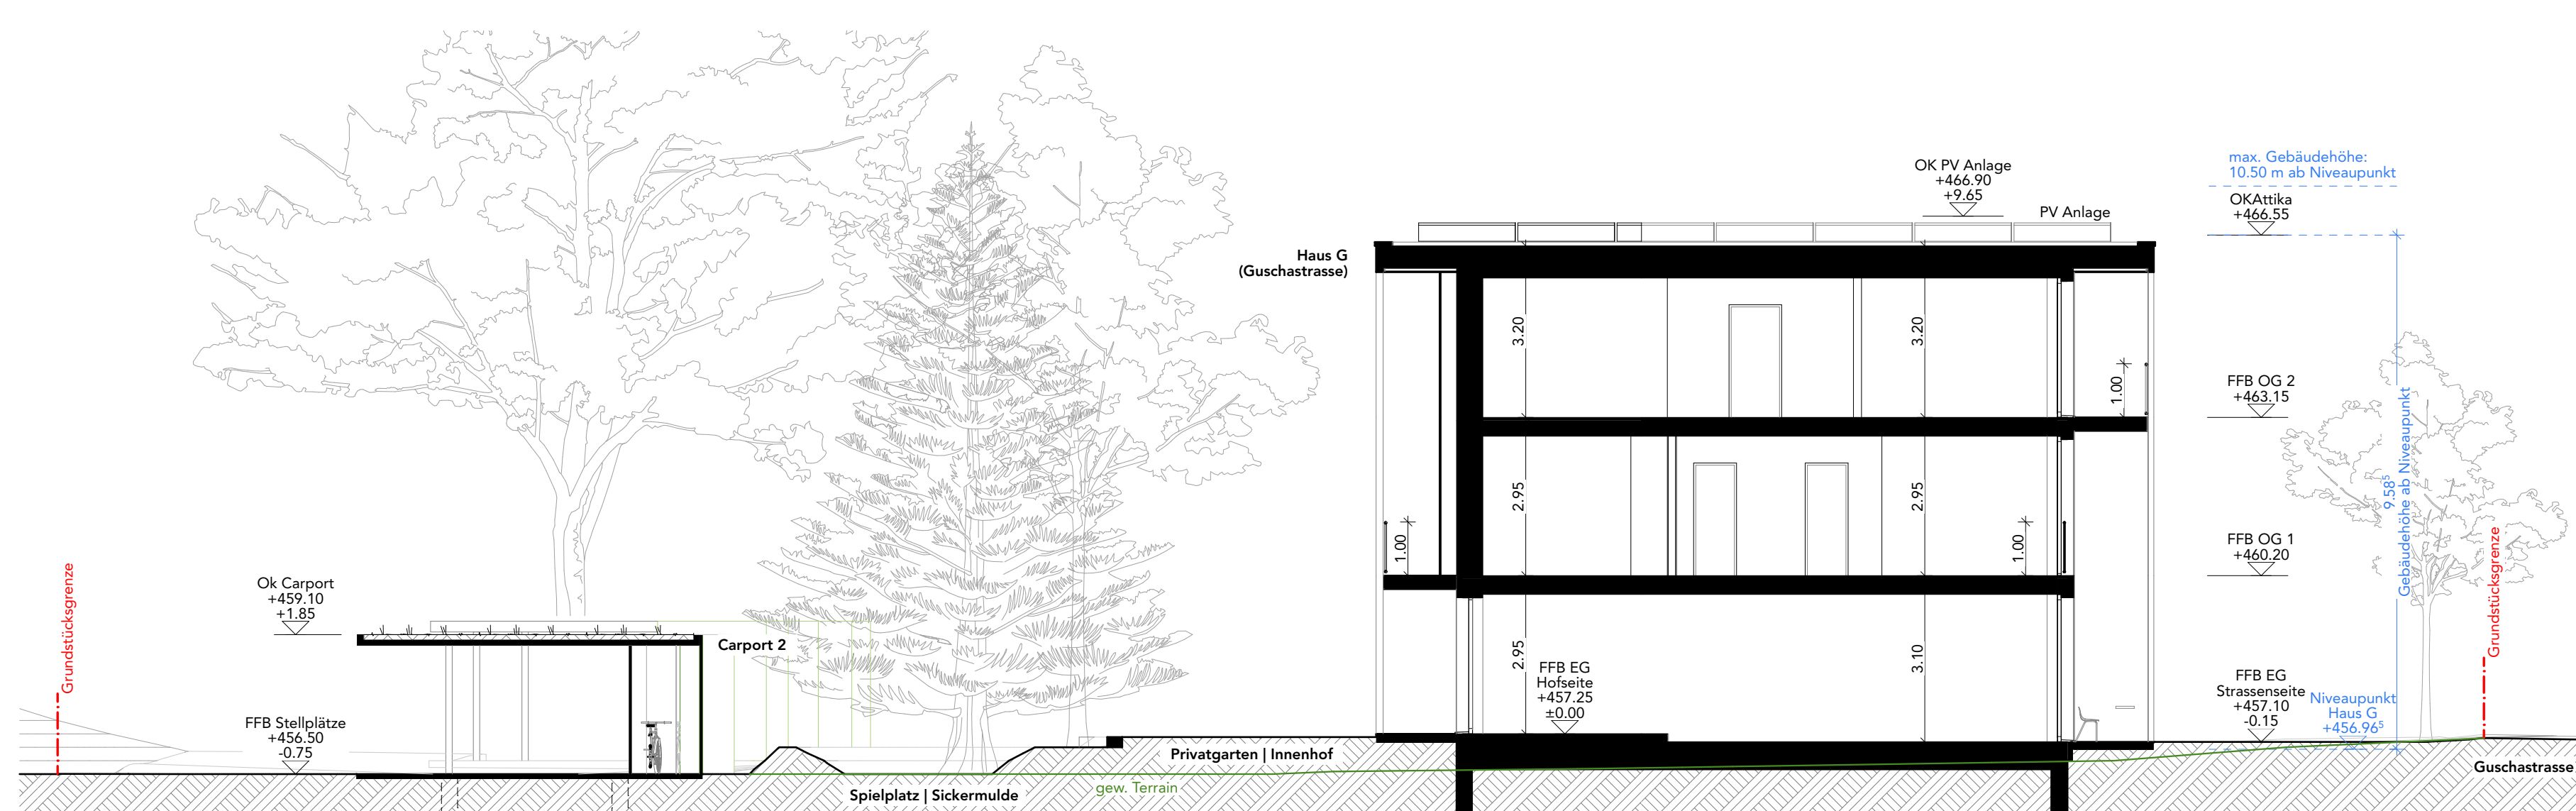

Querschnitt 2-2 | Haus G M 1:100