

Ansicht Ost | Haus B Rampe Zufahrt zu Carports M 1:100




Ansicht Nord | Haus B Hofseite M 1:100



Grundriss | 1. Obergeschoss M 1:100



Ansicht Ost | Carport 1-3 M 1:100

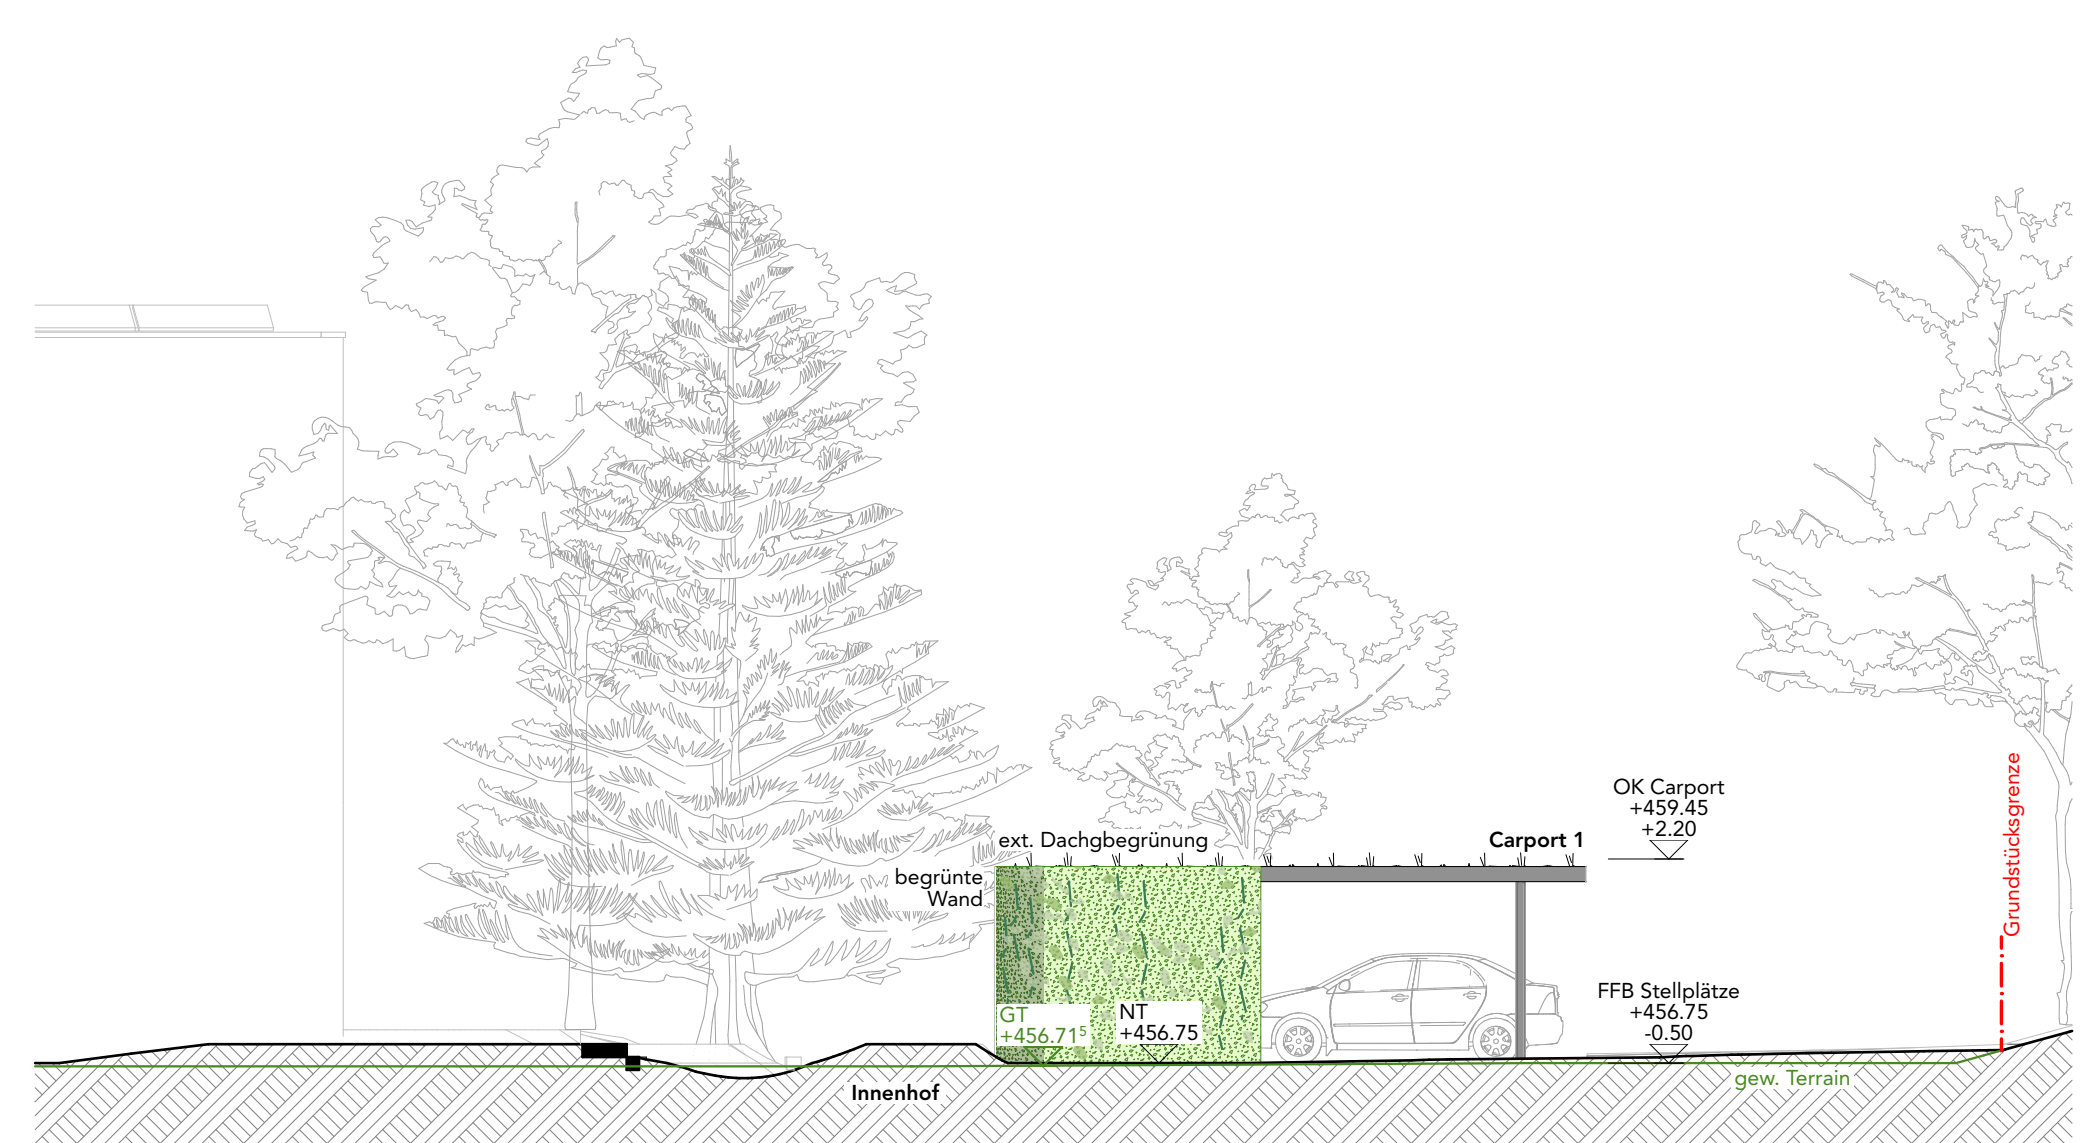

Ansicht Süd | Carport 1 M 1:100