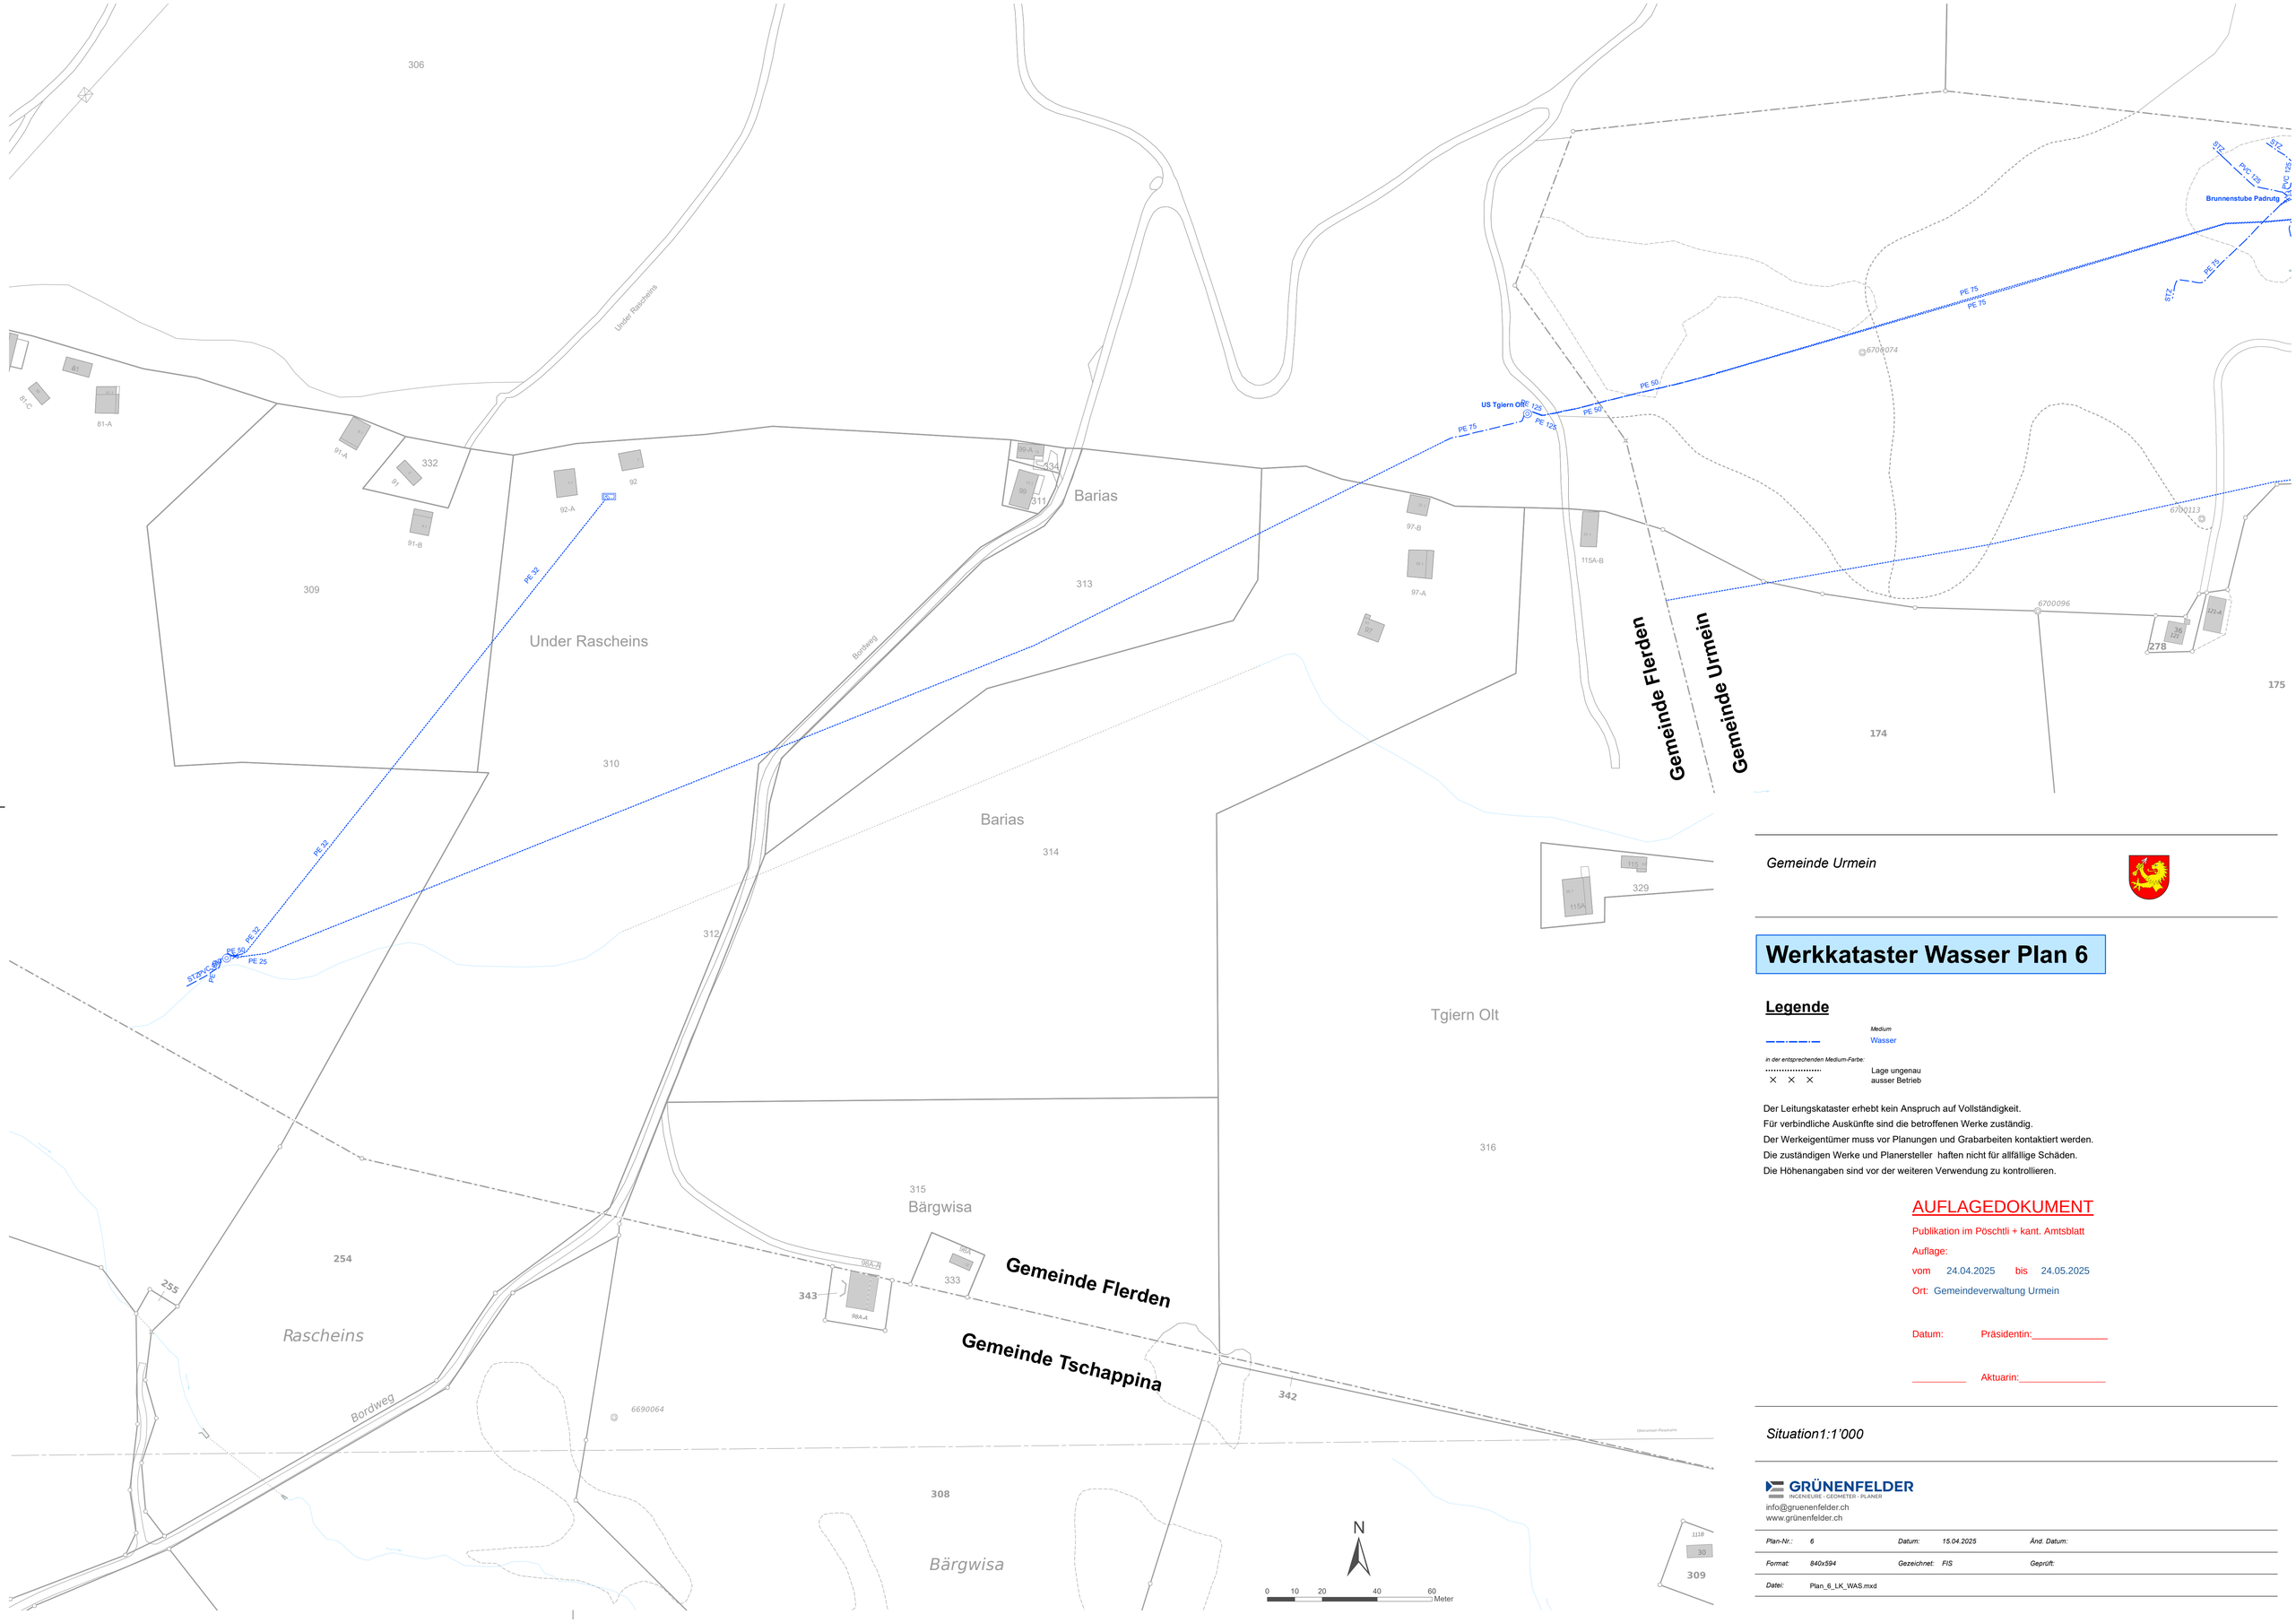


Gemeinde Urmein

Werkkataster Wasser Plan 6

Legende

	Medium
	Wasser
in der entsprechenden Medium-Farbe:	
	Lage ungenau
× × ×	ausser Betrieb

Der Leitungskataster erhebt kein Anspruch auf Vollständigkeit.
Für verbindliche Auskünfte sind die betroffenen Werke zuständig.
Der Werkeigentümer muss vor Planungen und Grabarbeiten kontaktiert werden.
Die zuständigen Werke und Planersteller haften nicht für allfällige Schäden.
Die Höhenangaben sind vor der weiteren Verwendung zu kontrollieren.

AUFLAGEDOKUMENT

Publikation im Poschtli + kant. Amtsblatt

Auflage:

vom 24.04.2025 bis 24.05.2025

Ort: Gemeindeverwaltung Urmein

Datum: Präsidentin:_____

_____ Aktuarin:_____

Situation1:1'000

GRÜNENFELDER
INGENIEURE · GEOMETER · PLANER
info@gruenenfelder.ch
www.grünenfelder.ch

Plan-Nr.:	*6*	*Datum:*	*15.04.2025*	*Änd. Datum:*	
Format:	*840x594*	*Gezeichnet:*	*FIS*	*Geprüft:*	
Datei:	Plan_6_LK_WAS.mxd				