Kanton Graubünden
Gemeinde Rothenbrunnen

Genereller Erschliessungsplan
1:2 000 / 1:10 000

Ver- und Entsorgung

Gemeindeversammlung

Von der Gemeindeversammlung beschlossen am:

Der Gemeindepräsident:

Der Gemeindeschreiber:

Von der Regierung genehmigt am: RB:

Der Präsident:

Der Kanzleidirektor:

Festlegungen

bestehend	geplant		
		Wasserleitung	Art. 42 BauG
		Quellfassung	Art. 42 BauG
		Grundwasserfassung	Art. 42 BauG
		Mineralquellfassung	Art. 42 BauG
		Reservoir	Art. 42 BauG
		Hydrant	Art. 42 BauG
		Pumpwerk	Art. 42 BauG
		Sammelkanal Schmutz-/Mischabwasser	Art. 42 BauG
		Regenabwasserleitung	Art. 42 BauG
		Reinabwasserleitung	Art. 42 BauG
		Druckleitung (privat)	BWRG
		Kraftwerk / Zentrale	ElelG
T		Trafostation	ElelG
V		Verteilkabine	ElelG

Informative Inhalte

Orientierend

Hochspannungsleitung Freileitung	ElelG
Hochspannungsleitung Kabel	ElelG
Ölpipeline	RLG
Bauzone	
Wald	WaG/KWaG

Hinweisend

Gewässer	
Gebäude projektiert	
Gemeindegrenze	

WaG Bundesgesetz über den Wald
ElelG Elektrizitätsgesetz
RLG Rohrleitungsgesetz
KWaG Kantonales Waldgesetz
BWRG Wasserrechtsgesetz des Kantons Graubünden
BauG Baugesetz der Gemeinde

Plandatum: 4. November 2025 / Bearbeitung: tn, sc, sd

Amtliche Vermessung (AV), Gemeinde Rothenbrunnen, 6. März 2025
Basisplan der amtlichen Vermessung (BP-AV), Kanton Graubünden, Mai 2022

Stauffer & Studach Raumentwicklung
Stauffer & Studach AG | Alexanderstrasse 38 | CH-7000 Chur
+41 81 258 34 44 | info@stauffer-studach.ch | www.stauffer-studach.ch

Dorf 1:2 000

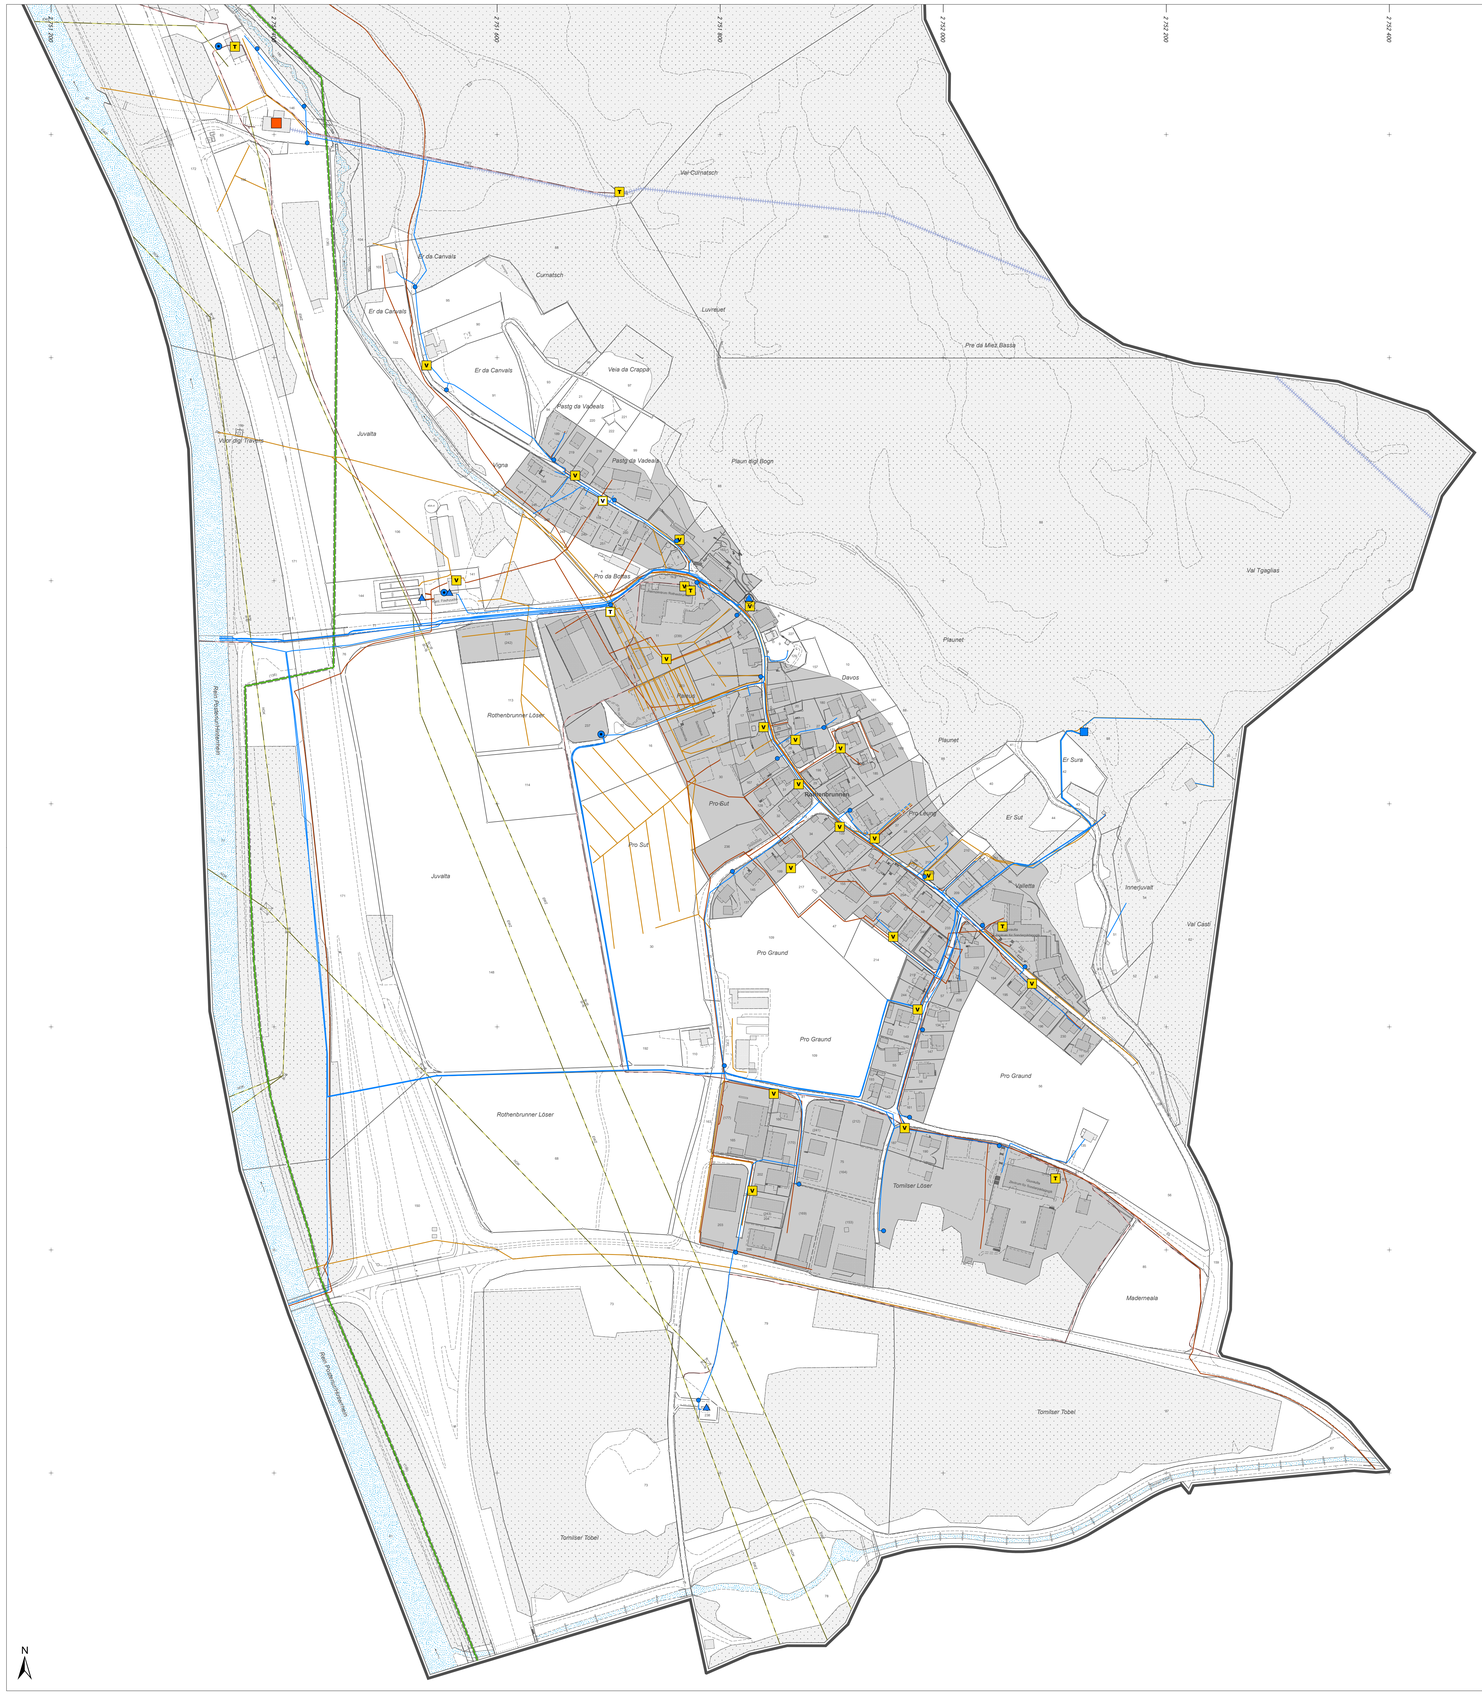

Übriges Gemeindegebiet 1:2 000

