Kanton Graubünden
Gemeinde Rothenbrunnen

Genereller Erschliessungsplan
1:2 000 / 1:10 000

Verkehr

Beschwerdeauflage

Von der Gemeindeversammlung beschlossen am 4. Dezember 2025:

Der Gemeindepräsident:

Der Kanzlist:

Von der Regierung genehmigt am: RB:

Der Präsident:

Der Kanzleidirektor:

Festlegungen

bestehend	geplant		
		Öffentliche Erschliessungsstrasse	Art. 39 BauG
		Private Erschliessungsstrasse	Art. 39 BauG
		Wirtschaftsweg	Art. 41 BauG
		Wirtschaftsweg - Unterführung	Art. 41 BauG
		Radweg	Art. 40 BauG
		Mountainbikeweg	Art. 40 BauG
		Fuss- und Wanderweg	Art. 40 BauG
		Parkierung	Art. 39 BauG
P		Parkierung	Art. 39 BauG

Informative Inhalte

Orientierend

Nationalstrasse	NSG
Nationalstrasse - Ein- und Ausfahrt	NSG
Nationalstrasse - Tunnel	NSG
Kantonale Verbindungsstrasse	StrG
Bauzone	
Wald	WaG/KWaG

Hinweisend

Gewässer	
Gebäude projektiert	
Gemeindegrenze	


WaG Bundesgesetz über den Wald
NSG Bundesgesetz über die Nationalstrassen
KWaG Kantonales Waldgesetz
StrG Strassengesetz des Kantons Graubünden
BauG Baugesetz der Gemeinde

Plandatum: 3. Dezember 2025 / Bearbeitung: tn, sr, sd, ll

Amtliche Vermessung (AV), Gemeinde Rothenbrunnen, 27. November 2025
Basisplan der amtlichen Vermessung (BP-AV), Kanton Graubünden, Mai 2025

Stauffer & Studach Raumentwicklung
Stauffer & Studach AG | Alexanderstrasse 38 | CH-7000 Chur
+41 81 258 34 44 | info@stauffer-studach.ch | www.stauffer-studach.ch

Dorf 1:2 000

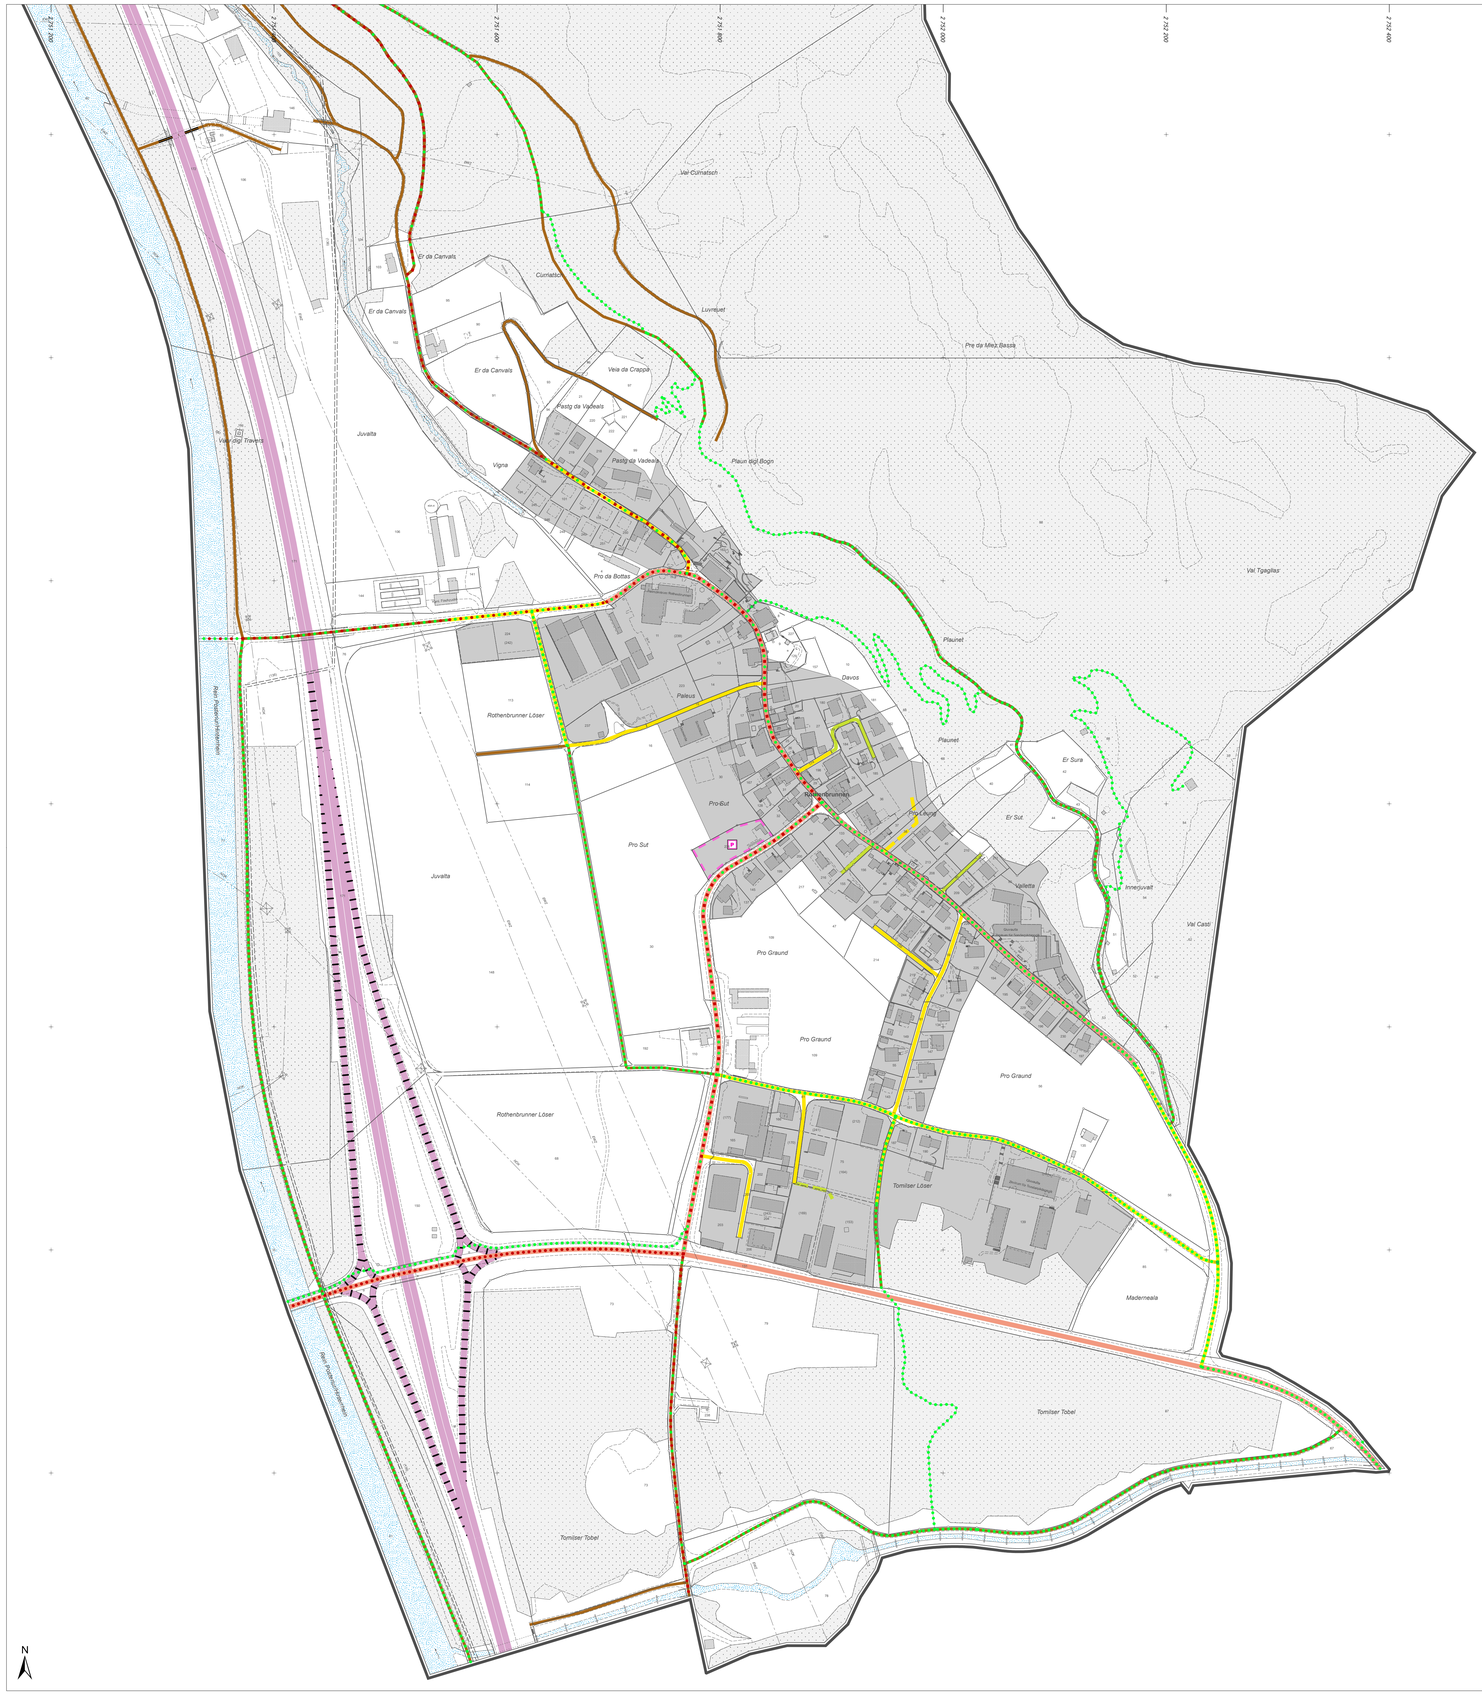

Übriges Gemeindegebiet 1:10 000

