






Ansicht Ost | Haus G Hofseite M 1:100

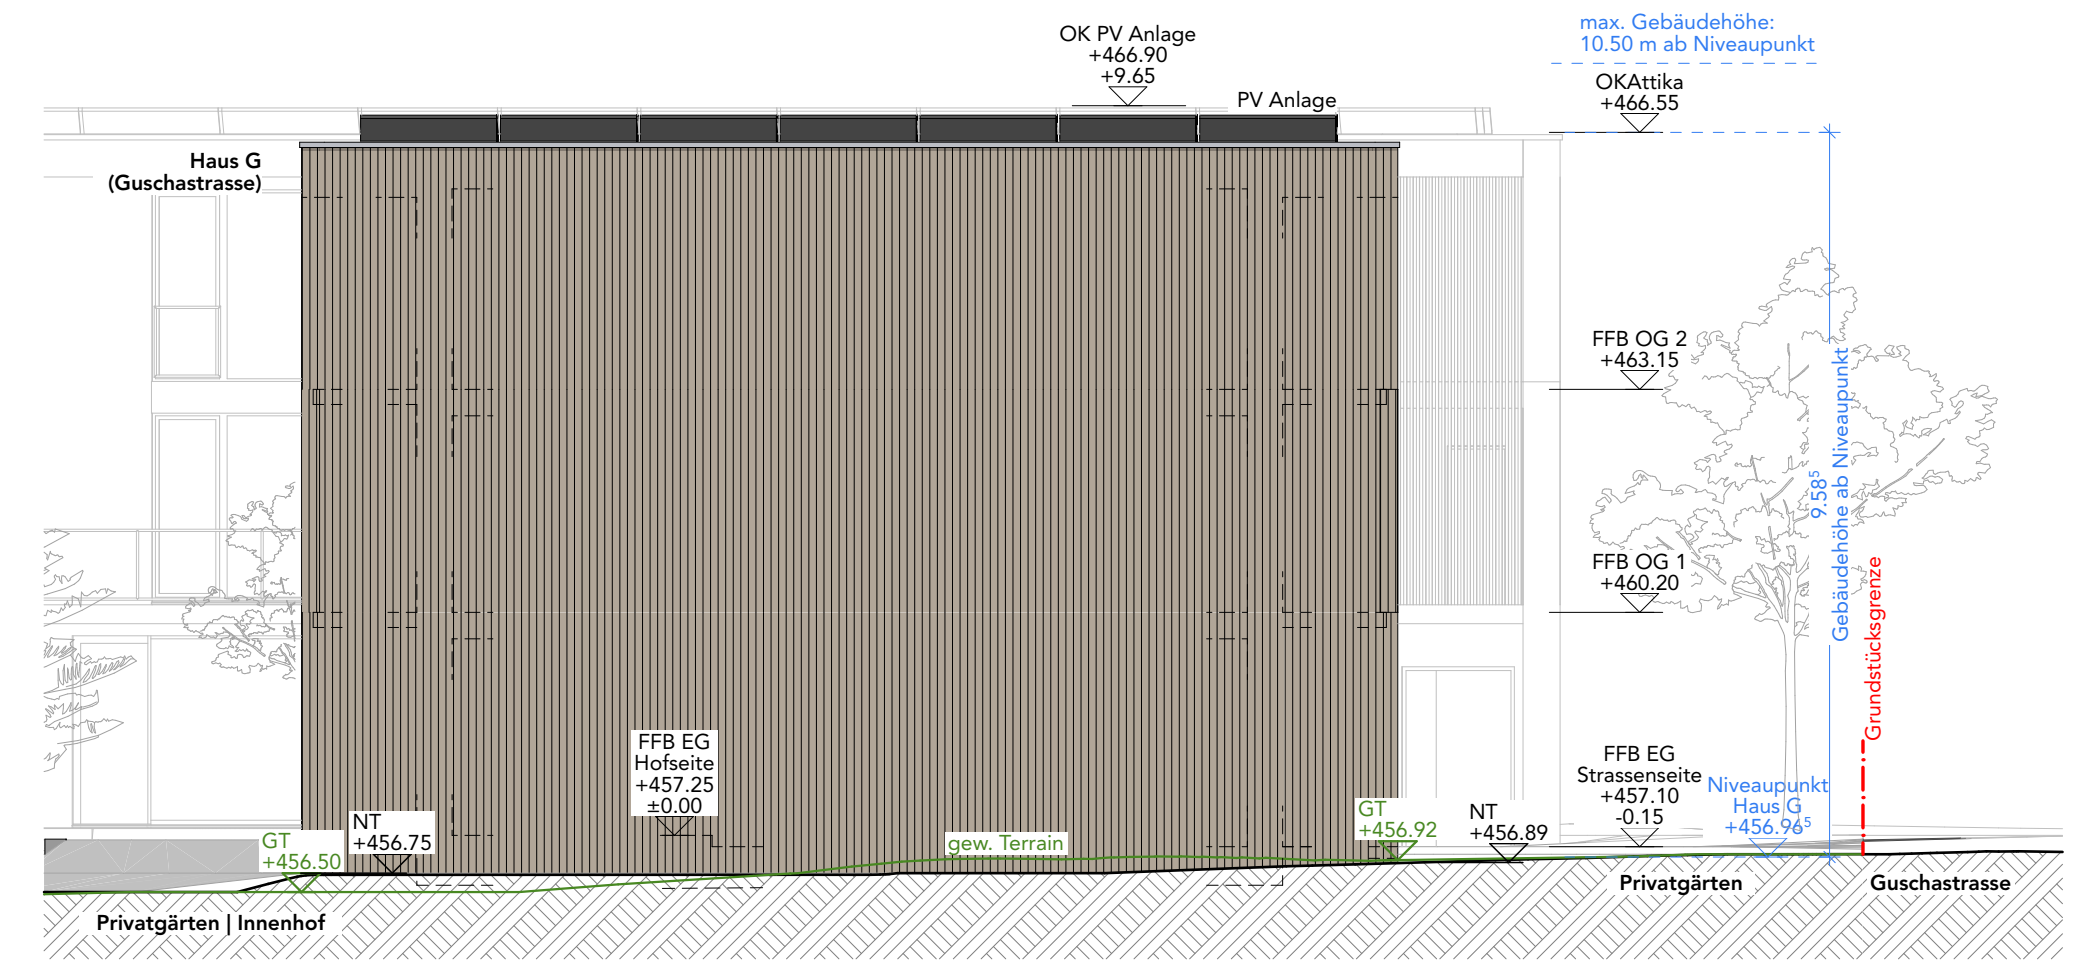


Ansicht Nord | Haus G Stirnseite M 1:100

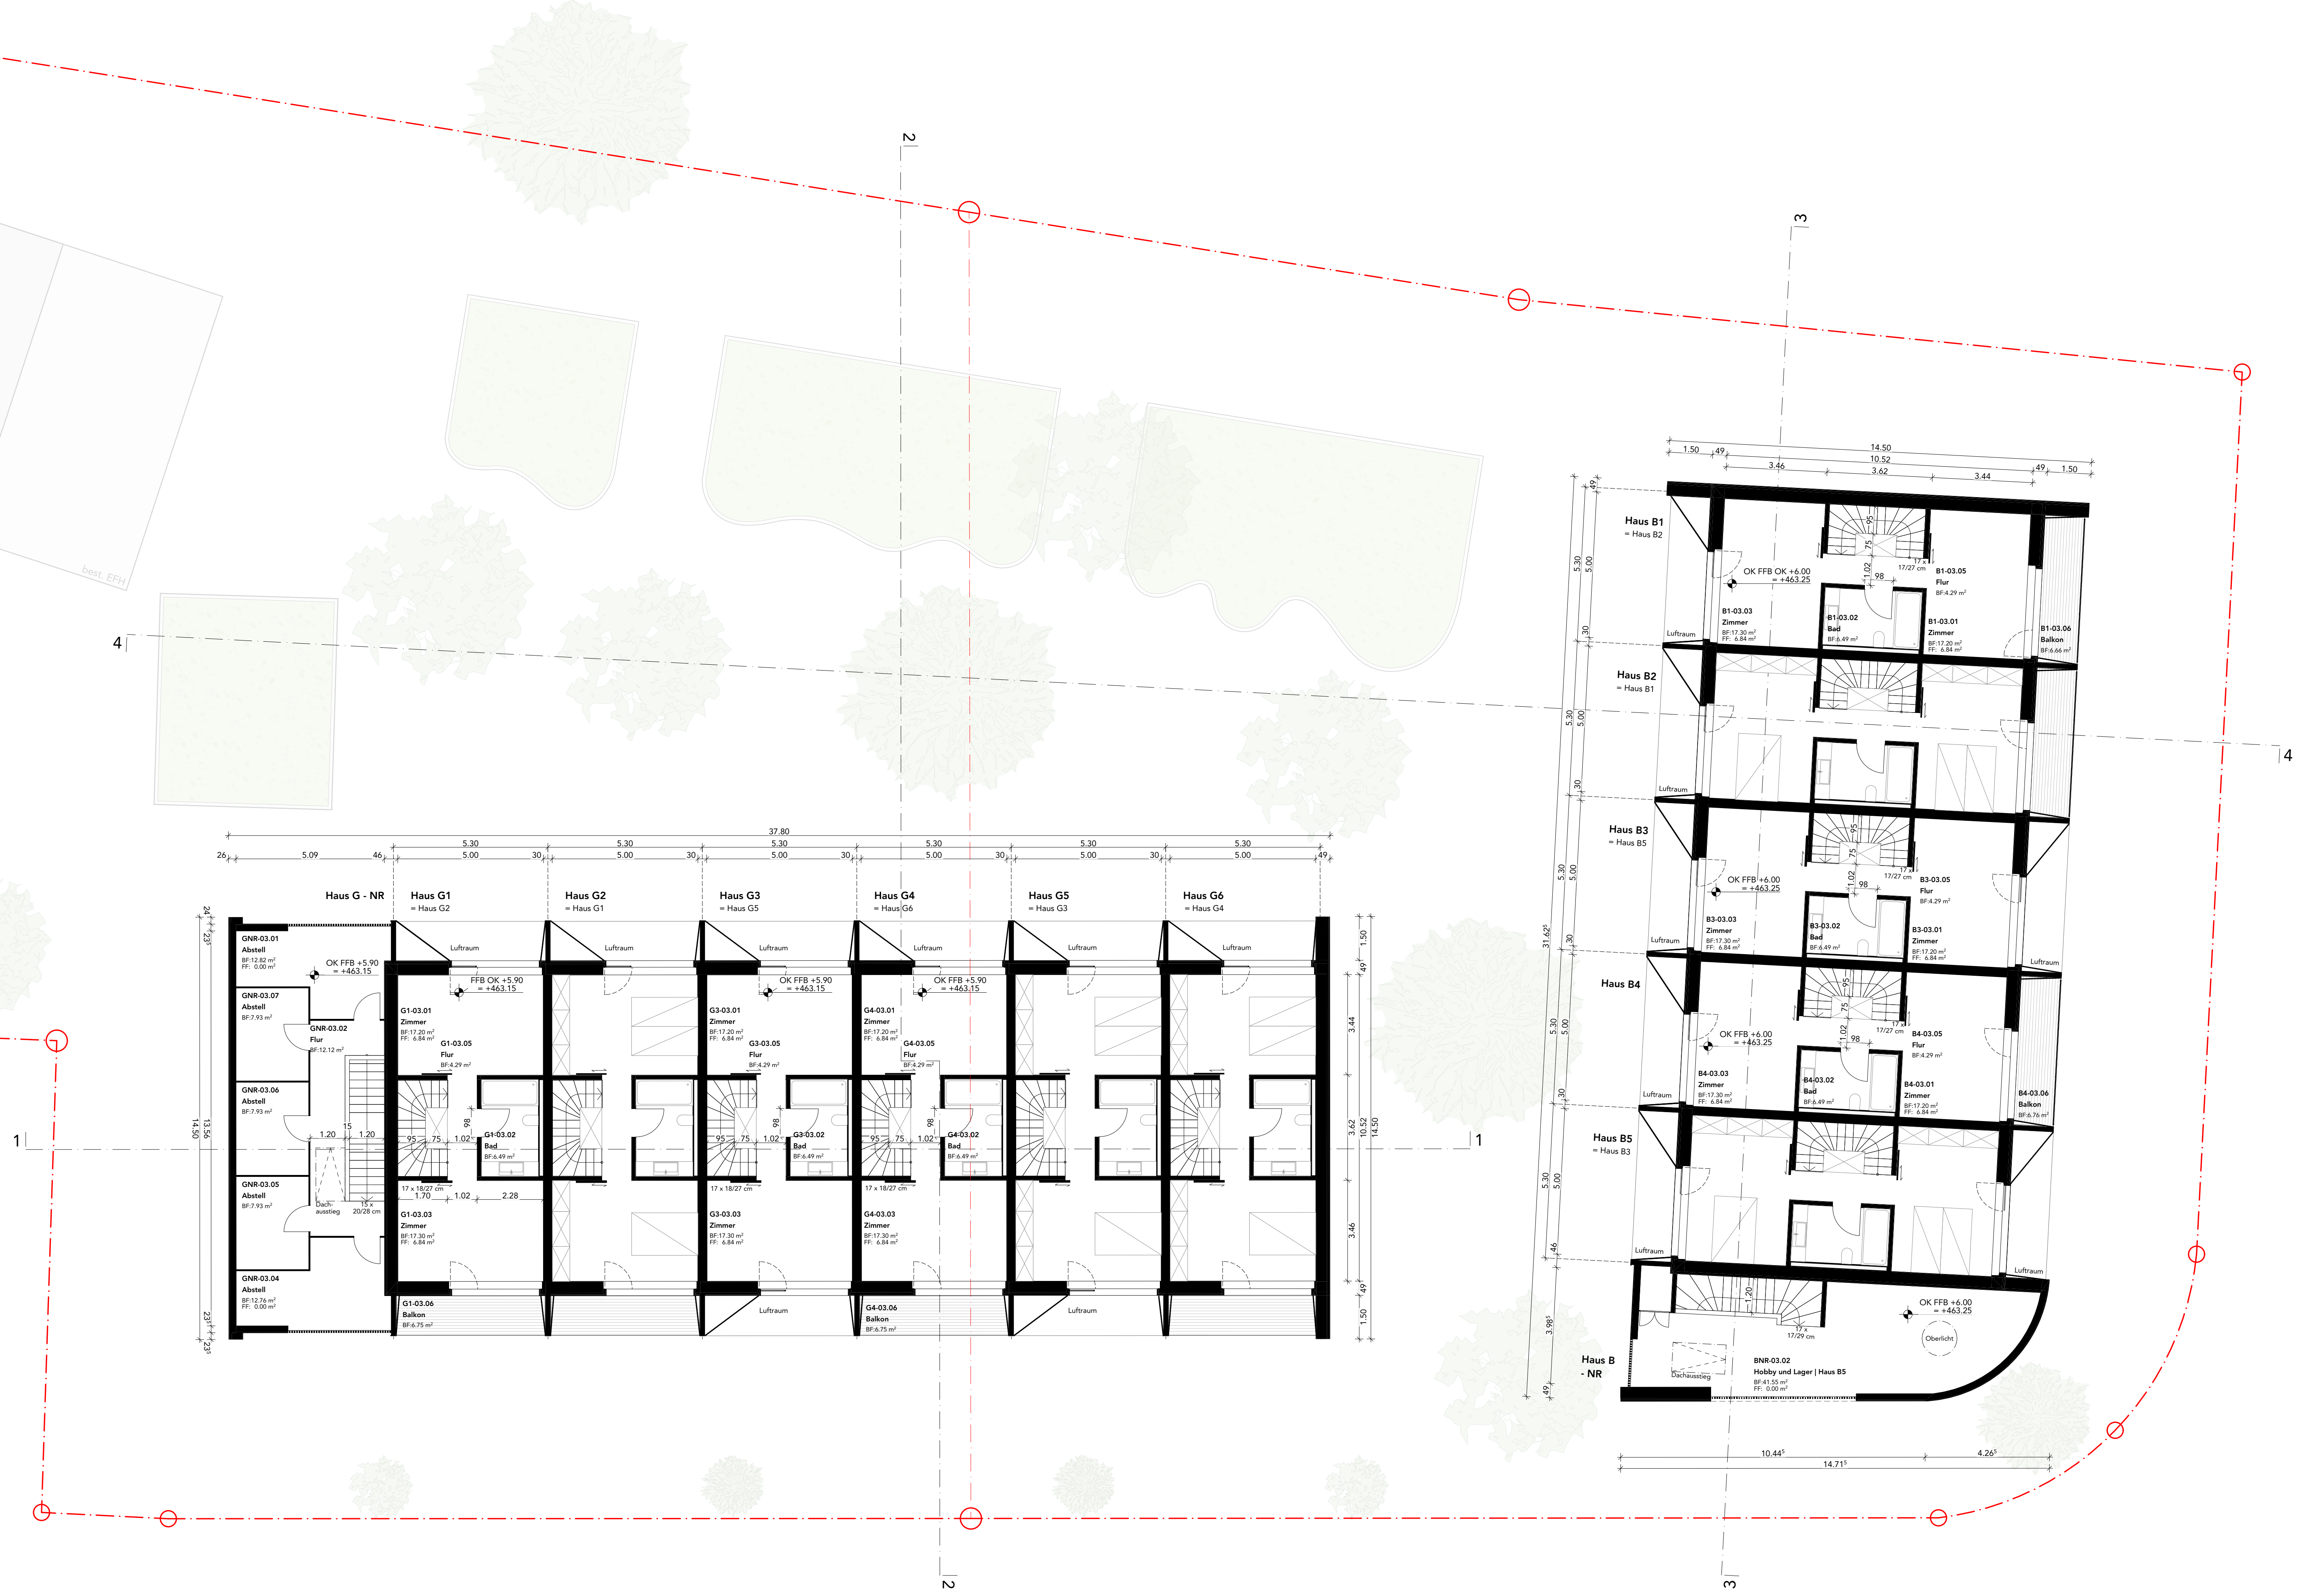

Grundriss | 2. Obergeschoss M 1:100

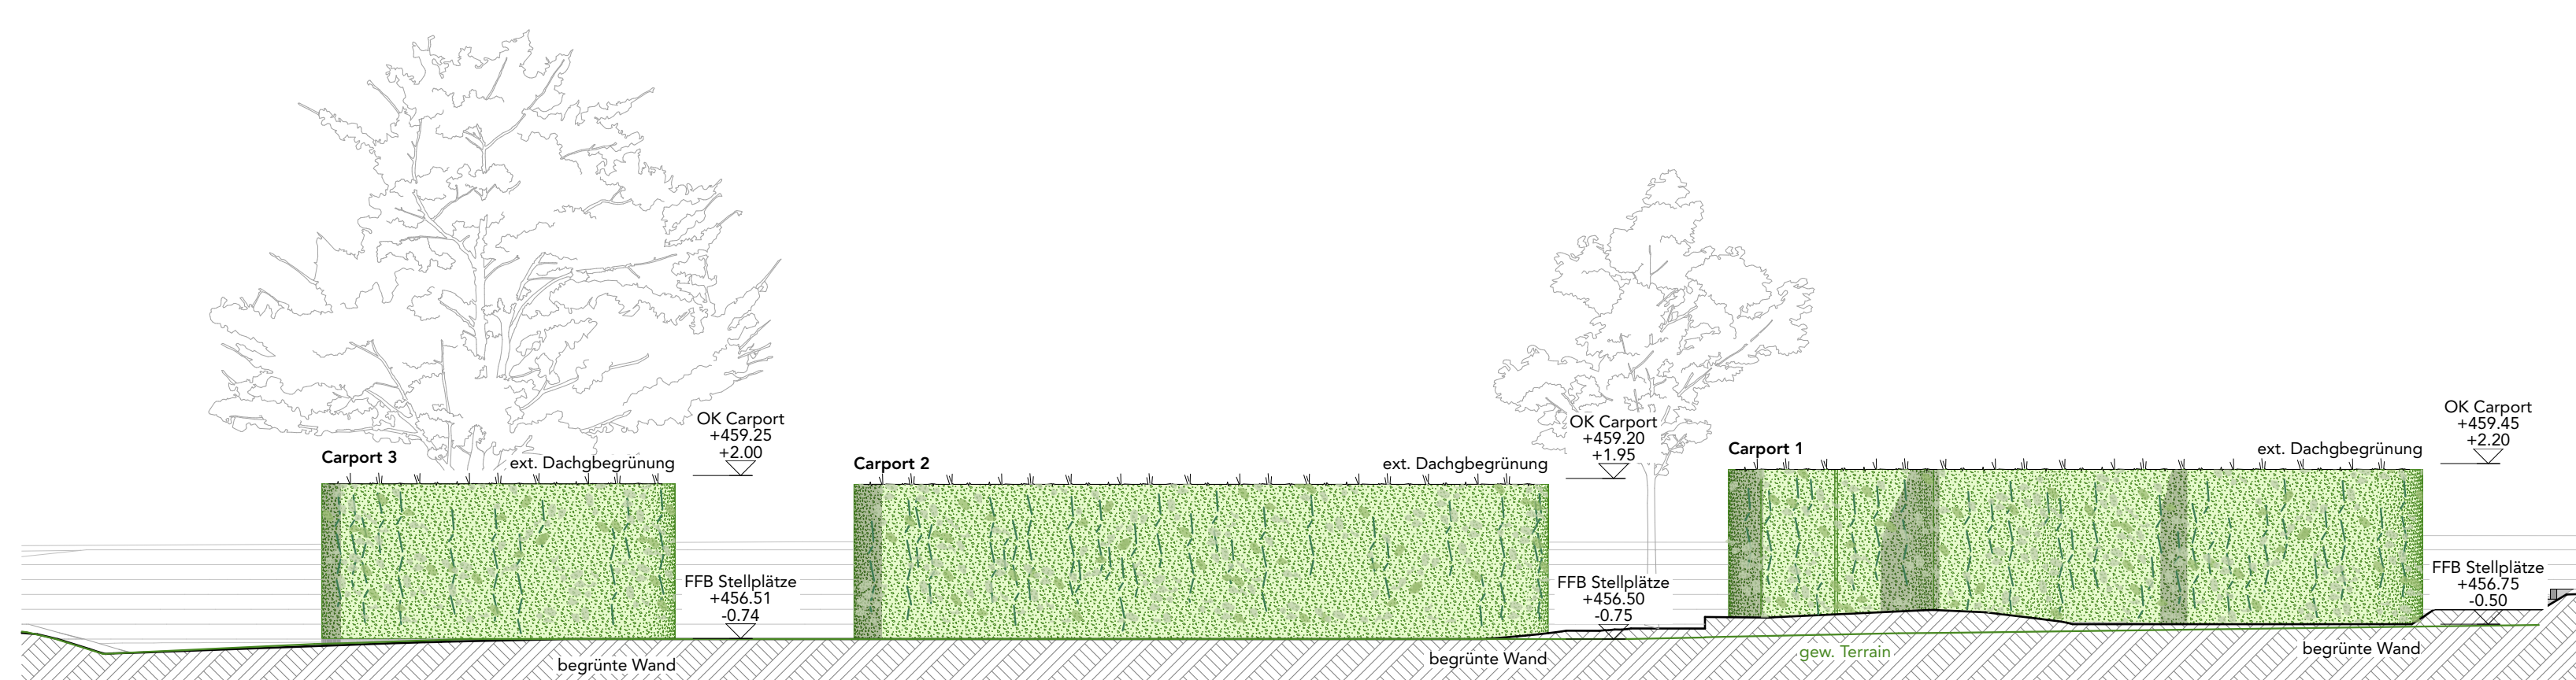

Ansicht West | Carport 1-3 M 1:100

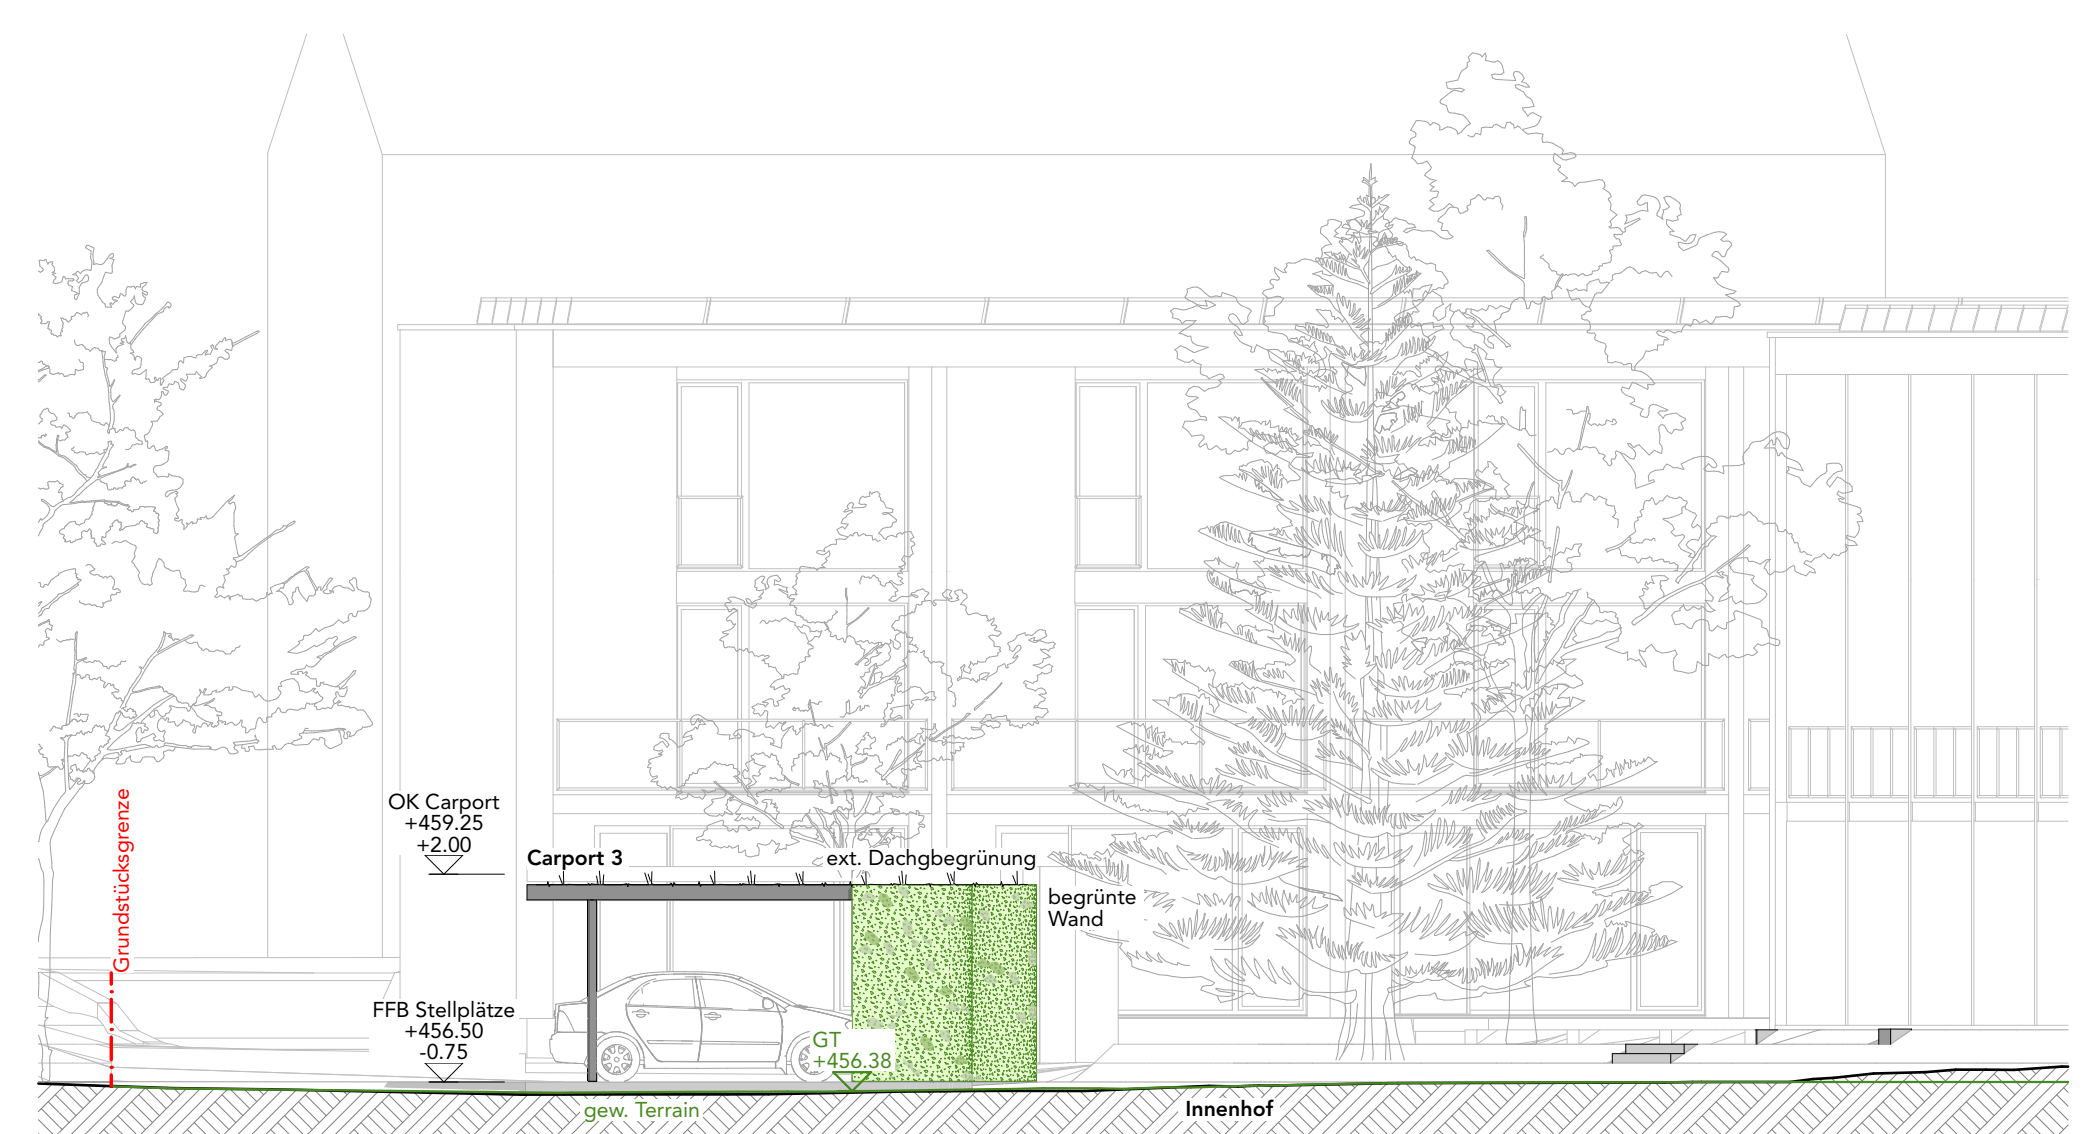

Ansicht Nord | Carport 3 M 1:100